

ZAPYTANIE OFERTOWE

W związku z z art. 4 pkt. 8 Ustawy z dnia 29.01.2004 r. - Prawo Zamówień Publicznych (Dz.U z 2013r., poz. 907 ze zmianami), na podstawie wewnętrznego Regulaminu Zamawiającego w sprawie udzielania zamówień,

I. Zamawiający:

Gmina Gryfice, w imieniu której działa:

Gryfickie TBS Spółka z o.o., ul. Wiejska 8, 72-300 Gryfice
adres do korespondencji: Gryfickie TBS Spółka z o.o., ul. Wiejska 8, 72-300 Gryfice,
adres strony internetowej: www.gryfickietbs.com, tel/fax. 91 384 30 51,

zaprasza do złożenia oferty cenowej na opracowanie dokumentacji technicznej na odprowadzenie wód opadowych i odwodnienie (drenaż) budynku mieszkalnego położonego w Gryficach, przy ul. Broniszewskiej 17

II. Zakres opracowania:

opracowanie dokumentacji technicznej na odprowadzenie wód opadowych i odwodnienie (drenaż) budynku

III. Uwagi zamawiającego, dotyczące zapytania ofertowego:

Wykonawca zobowiązuje się wykonać przedmiot umowy zgodnie z obowiązującymi przepisami, normami i zasadami sztuki budowlanej.

Termin opracowania dokumentacji nie później niż do 21.12.2020r.

IV. Osoby po stronie Zamawiającego, uprawnione do kontaktowania się z oferentami:

- imię i nazwisko pracownika – Maciej Roczyński,
- imię i nazwisko pracownika – Mariusz Ostrowski

adres: Gryfickie Towarzystwo Budownictwa Społecznego Spółka z ograniczoną odpowiedzialnością, ul. Wiejska 8, 72- 300 Gryfice, pokój nr 9, tel. 91 384 73 25 lub 91 384 30 51,

czas urzędowania: poniedziałek – piątek w godz. 7.00 – 15.00.

V. Informacje o sposobie porozumiewania się Zamawiającego z Oferentami, w tym o

sposobie przekazywania oświadczeń dokumentów.

Wszelkie oświadczenia, wnioski, zawiadomienia oraz informacje Zamawiający mogą Wykonawcy przekazywać pisemnie, za pomocą faksu lub drogą elektroniczną.

Wszelkie zapytania dotyczące postępowania należy kierować nie później niż 7 dni przed upływem terminu składania ofert.

VI. Dokumenty jakie Wykonawca powinien złożyć do oferty:

- Zamawiający wymaga, aby oferta zawierała załączony do niniejszego zapytania ofertowego, czytelnie wypełniony i podpisany przez Oferenta formularz ofertowy, wraz z przedmiarem robót,
- postępowanie prowadzone jest w języku polskim.

VII. Miejsce i termin składania oraz otwarcia ofert:

- ofertę należy złożyć w sekretariacie siedziby Zamawiającego, w terminie do dnia 23 listopada 2020r., do godz. 10.00,
- ofertę należy złożyć w zamkniętej kopercie z dopiskiem „dokumentacja techniczna budynku, przy ul. Broniszewskiej 17 w Gryficach”
- otwarcie ofert nastąpi w dniu 23 listopada 2020r., godz. 10.15.

VIII. Opis deklarowanej oferty:

Wykonawca powinien, przedstawić łączną cenę ofertową brutto za wykonanie przedmiotu zapytania ofertowego:

- wartość cenową należy podać cyframi w złotych polskich (z dokładnością do dwóch miejsc po przecinku) oraz słownie,
- cena powinna zawierać wszelkie koszty związane z wykonaniem przedmiotu zapytania ofertowego,
- wszelkie rozliczenia pomiędzy Zamawiającym i ewentualnym Wykonawcą odbywać się będą w złotych polskich.

IX. Informacje o formalnościach:

- Zamawiający zastrzega sobie prawo do unieważnienia postępowania bez podania przyczyny i w przypadku jego unieważnienia powiadomi o tym Wszystkich Wykonawców, którzy ubiegali się o udzielenie zamówienia,
- Zamawiający zastrzega sobie prawo do rezygnacji z określonego etapu robót lub jego ograniczenia,
- w przypadku wyboru najkorzystniejszej oferty, zamawiający powiadomi o tym fakcie wszystkich Oferentów, **w terminie 7 dni** od daty zatwierdzenia protokołu z otwarcia ofert,
- w przypadku przystąpienia do realizacji przedmiotu zapytania ofertowego,

Zamawiający podpisze z Wykonawcą umowę dotyczącą realizacji przedmiotu zapytania ofertowego, **w terminie 14 dni** od daty zatwierdzenia protokołu z otwarcia ofert,

- jeżeli potencjalny Wykonawca, którego oferta została uznana za najkorzystniejszą uchyli się od zawarcia umowy na realizację przedmiotu zapytania ofertowego, Zamawiający wybierze kolejną najkorzystniejszą ofertę spośród złożonych ofert, bez przeprowadzenia ich ponownej oceny,
- niniejsze zapytanie ofertowe przeprowadza się na podstawie wewnętrznego Regulaminu Zamawiającego w sprawie udzielania zamówień,
- **od przeprowadzonego postępowania nie przysługują Wykonawcom środki ochrony prawnej określone w przepisach Ustawy Prawo Zamówień Publicznych, tj. protest, odwołanie oraz skarga**

ZATWIERDZIŁ:
PREZES ZARZĄDU

Tadeusz Wierchowski

Gryfice, dnia 3.11.2020r.

Znak sprawy: OWK.4033.221.2020.AD

M.R.


Gryfickie TBS sp. z o.o.
ul.: Wiejska 8
72-300 Gryfice

WARUNKI TECHNICZNE Nr 86/11/2020



Zakład Usług Komunalnych w Gryficach podaje warunki techniczne podłączenia do sieci kanalizacji deszczowej istniejącego budynku wielorodzinnego przy ul.: Broniszewskiej 17 w Gryficach zapewniając jednocześnie odbiór wód deszczowych:

I. TECHNICZNE WARUNKI PRZYŁĄCZENIA KANALIZACJ DESZCZOWEJ:

Przyłącze grawitacyjnej kanalizacji deszczowej wykonać z rur PVC Ø200mm SN 8 o litej ściance i włączyć do kanału bet. Ø300mm wstawiając studnię rewizyjną przełazową z betonu B-45 z prefabrykowaną kinetą, przykrytą włazem żeliwo/beton (zaznaczono na załączonej mapie).

II. WYMAGANIA I ODBIORY:

Przyłącze kanalizacji deszczowej przed zasypaniem zgłosić do odbioru w Zakładzie Usług Komunalnych (wzór zgłoszenia jest do pobrania z naszej strony internetowej www.bip.zuk.gryfice.eu) przy ul. Zielonej 5 w Gryficach.

Odbiory dokonujemy w dni robocze od godz. 8⁰⁰ do 14⁰⁰ nie wcześniej jak następnego dnia od zgłoszenia.

W przypadku zasypania rurociągów przed dokonaniem odbioru, Inwestor będzie musiał odsonić je w celu dokonania odbioru lub przeprowadzić na własny koszt przy udziale przedstawiciela Z.U.K., wizję lokalną za pomocą kamery inspekcyjnej.

Protokół odbioru spisany zostanie po dostarczeniu przez Inwestora inwentaryzacji geodezyjnej powykonawczej zarejestrowanej w Powiatowym Ośrodku Dokumentacji Geodezyjnej i Kartograficznej w Gryficach.

W przypadku samowolnego włączenia się do w/w sieci nastąpi likwidacja rurociągu na koszt Inwestora.

III. INFORMACJE FORMALNO-PRAWNE:

- Przyłącze wykonać wg ogólnych zasad sztuki budowlanej - Ustawa z dnia 7 lipca 1994r. Prawo budowlane (tekst jednolity: Dz.U.Nr243 z 2010r.poz.1623 z późno zmianami:
 - na podstawie zgłoszenia (art. 30 ust. 1 pkt 1 a w zw. z art. 29 ust. 1 pkt 20
 - lub bez zgłoszenia (art. 29a) po sporządzeniu planu sytuacyjnego na kopii aktualnej mapy zasadniczej lub mapy jednostkowej przyjętej do państwowego zasobu geodezyjnego i kartograficznego.
- Przyłącze kanalizacyjne wykonywać zgodnie z obowiązującymi normami:

PN-EN 752:2008, PN-92/B-01707, PN-92/B-I0729, PN-B-92/B/I0735, PN-EN-1610:2002, PN-B-10736, PN-B-I0725:1997, PN-ENI717:2002, PN-B-10720:1998.

3. Prawo lokalne: „Regulamin dostarczania wody i odprowadzania ścieków" obowiązujący na terenie Gminy Gryfice. Uchwała nr IV/41/2018 Rady Miejskiej w Gryficach z dnia 31 grudnia 2018 r.
4. Wybudowane przyłącze kanalizacyjne pozostanie własnością dostawcy ścieków.
5. W przypadku ponownego zasypania studni gruzem/śmieciami ,zastosowanie będą miały przepisy ustawy z dnia 7 czerwca 2001 roku o zbiorowym zaopatrzeniu w wodę i zbiorowym odprowadzaniu ścieków (tekst jednolity: Dz. U. z 2019r., poz. 1437);

Warunki techniczne ważne do **3 listopada 2021 r**

Załączniki:

- kopia mapy zasadniczej

DYREKTOR


Stanisław Holubczak

STOWOZRODZONY OŚRODEK DOKUMENTACJI
 GEODEZJI I KARTOGRAFICZNEJ
 w Gryficach
 ul. Dworcowa 23
 73-300 Gryfice tel. 49 16 38 414 53

STAROSTWO POWIATOWE W GRYFICACH
 PRACOWNIA DOKUMENTACJI
Kopia mapy zasadniczej
 Skala 1:500
 Reprodukowanie i rozprowadzanie
 niniejszego dokumentu wymaga zezwolenia, o którym
 mowa w art. 18 ustawy z dnia 17 maja 1989 r.
 Prawo geodezyjne i kartograficzne
 (Dz.U. nr 30, poz. 163, z późniejszymi zmianami).

GRYFICE 03. 2019
 (miejscowość i data)

19.93
 (miejscowość, rok)
 19.93
 (miejscowość, rok)
 19.93
 (miejscowość, rok)

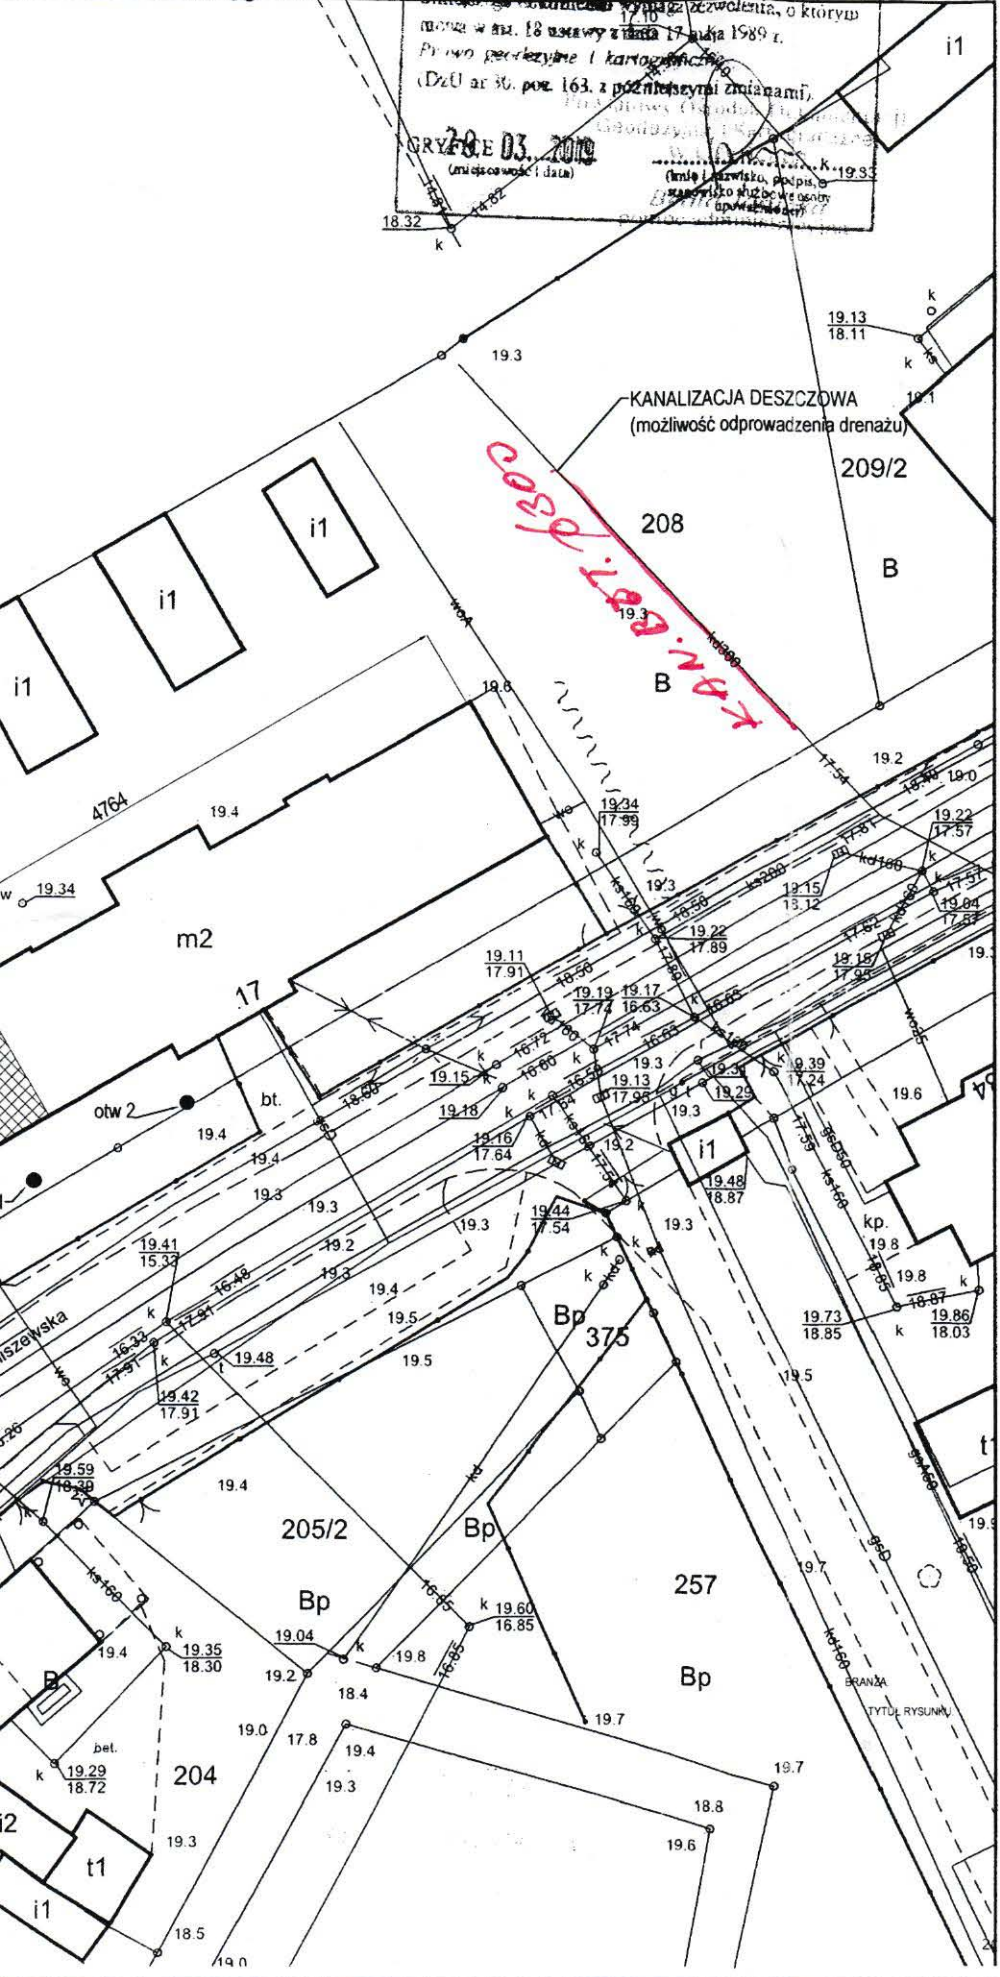

BAD-KON PRACOWNIA PROJEKTOWA
 HENRYK DEMKOWICZ
 72-300 GRYFICE, UL. PIŁSUDSKIEGO 34/2

NAZWA I ADRES OBIEKTU:

BUDYNEK MIESZKALNY
 Gryfice ul. Broniszewska 17

EKSPERTYZA TECHNICZNA
LOKALIZACJA BUDYNKU

PROJEKTOWAŁ	PODPIS	
mgr inż. Henryk Demkowicz	upr. 18052/91	
DATA	SKALA	NR RYS.
02.05.2019	1: 500	1