

Gryfice, dnia 27.09.2021

r.

ZAPYTANIE OFERTOWE

(Niniejsze postępowanie prowadzone jest na zasadach opartych na wewnętrznych uregulowaniach organizacyjnych Zamawiającego. Nie mają w tym przypadku zastosowania przepisy Ustawy Prawo zamówień publicznych.)

Zamawiający:

Wspólnota Mieszkaniowa przy ul. Niechorskiej 19 w Gryficach

w imieniu której działa Zarządca Gryfickie Towarzystwo Budownictwa Społecznego Spółka z ograniczoną odpowiedzialnością ul. Wiejska 8, 72-300 Gryfice

Adres do korespondencji: Gryfickie TBS -Spółka z o. o. ul. Wiejska 8, 72-300 Gryfice
tel/fax. 91 384 30 51, e-mail: gryfickie-tbs@wp.pl, strona www.gryfickietbs.pl

Zaprasza do złożenia oferty cenowej na:

Wykonanie nowego przyłącza wodnego wraz z usunięciem na trwałe starego przyłącza wodnego zgodnie z wydanymi warunkami technicznymi przez ZUK Gryfice nr 88/09/2021

II. Szczegółowy opis przedmiotu Zapytania ofertowego:

III. Pożądany termin realizacji przedmiotu zapytania ofertowego – do 30 kwietnia 2022r.

IV. Uwagi Zamawiającego, dotyczące Zapytania ofertowego:

a) Bezwzględnie zaleca się dokonanie przeglądu zakresu robót objętych niniejszym zapytaniem ofertowym,

b) Wykonawca zobowiązuje się wykonać przedmiot umowy z należytą starannością, przepisami, normami technicznymi i zasadami sztuki budowlanej,

c) Zastosowane materiały powinny spełniać wszelkie wymogi Ustawy Prawo budowlane art. 10, to jest posiadać odpowiednie certyfikaty na znak bezpieczeństwa, być zgodne z kryteriami technicznymi określonymi w Polskich Normach,

d) Zakres zamawianych robót zostanie wykonany z materiałów i wyrobów dostarczonych przez Wykonawcę.

e) Zakres zamówienia obejmuje również wykonanie przez Wykonawcę wszelkich prac i czynności związanych z wymogami BHP,

f) Wykonawca będzie zobowiązany do właściwej organizacji prac budowlanych związanych z realizacją przedmiotu zapytania ofertowego, bez jakichkolwiek zakłóceń. Ponadto Wykonawca będzie zobowiązany do naprawy wszelkich szkód powstałych w trakcie prowadzenia robót.

V. Osoby po stronie Zamawiającego, uprawnione do kontaktowania się z oferentami:

- imię i nazwisko pracownika: Robert Zamolski tel. : 601-631-238

-adres: siedziba Zamawiającego- siedziba Spółki,

-czas urzędowania: poniedziałek-piątek w godz. 7.00-15.00

VI. Informacje o sposobie porozumiewania się Zamawiającego z oferentami, w tym o sposobie przekazywania oświadczeń i dokumentów:

1. Wszelkie oświadczenia, wnioski, zawiadomienia oraz informacje Zamawiający i Wykonawcy mogą przekazywać pisemnie, za pomocą faksu lub drogą elektroniczną.
2. Wszelkie zapytania dotyczące postępowania należy kierować nie później niż 5 dni przed upływem terminu składania ofert.

VII. Dokumenty jakie Wykonawca powinien załączyć do oferty:

Zamawiający wymaga aby oferta zawierała wypełniony i podpisany przez Oferenta **formularz cenowo ofertowy- zał. nr 1.**

VIII. Miejsce i termin składania oraz otwarcia ofert:

1. Ofertę należy złożyć w sekretariacie- siedzibie Zamawiającego (siedziba Spółki), w terminie do 08.10.2021 r. godz. 10.00
2. Ofertę należy złożyć w zamkniętej kopercie z dopiskiem: "**Budowa nowego przyłącza wodnego przy ul. Niechorskiej 19 w Gryficach -NIE OTWIERAĆ PRZED 08.10.2022 r., przed godz.10.15"**
3. Otwarcie ofert nastąpi w dniu 08.10.2021r. o godz. 10.15 w siedzibie Zamawiającego- (siedzibie Spółki).

IX. Opis deklarowanej ceny oferty:

1. Na załączonym formularzu cenowo-ofertowym, należy przedstawić cenę ryczałtową brutto za wykonanie przedmiotu Zapytania ofertowego.
2. Wartość cenową należy podać cyfrą w złotych polskich (z dokładnością do dwóch miejsc po przecinku) oraz słownie.
3. Cena powinna zawierać wszelkie koszty związane z wykonaniem przedmiotu zapytania ofertowego.
4. Wszelkie rozliczenia pomiędzy Zamawiającym i wykonawcą odbywać się będą w złotych polskich.

X. Informacje o formalnościach:

1. Zamawiający zastrzega sobie prawo do unieważnienia postępowania bądź rezygnacji z części zakresu robót bez podania przyczyny i w przypadku jego unieważnienia powiadomi o tym wszystkich Wykonawców, którzy ubiegali się o udzielenie zamówienia.
2. Zamawiający zastrzega sobie prawo swobody wyboru Wykonawcy jak również możliwość przeprowadzenia dodatkowych negocjacji z wybranymi Wykonawcami i z tego tytułu nie będą przysługiwać Wykonawcom roszczenia w stosunku do Zamawiającego.
3. W przypadku wyboru najkorzystniejszej oferty. Zamawiający powiadomi o tym fakcie wszystkich

oferentów, w terminie 7 dni od daty zatwierdzenia protokołu z otwarcia oferty,

4. Jeżeli potencjalny Wykonawca, którego oferta została uznana za najkorzystniejszą, uchyli się od zawarcia umowy na realizację przedmiotu Zapytania Ofertowego, Zamawiający wybierze kolejną najkorzystniejszą ofertę spośród złożonych ofert bez przeprowadzania ich ponownej oceny.

5. Niniejsze postępowania prowadzone jest na zasadach opartych na wewnętrznych uregulowaniach organizacyjnych Zamawiającego. Nie mają w tym przypadku zastosowania przepisy Ustawy Prawo zamówień publicznych.

6. Do prowadzonego postępowania nie przysługują Wykonawcom środki ochrony prawnej określone w przepisach Ustawy Prawo Zamówień publicznych tj. Protest, odwołanie, skarga.

Załączniki:

1. Formularz ofertowo- cenowy.
2. Warunki techniczne nr 88/09/2021r.

Gryfickie TBS Spółka z o.o.
ul. Wiejska 8, 72-300 Gryfice
ZATWIERDZAM DCA
Tadeusz Wierzchowski
Licencja: zzw.2281

(data, podpis i pieczęć)

ZK
a

Gryfice 21.09.2021r.

Znak sprawy: 4033.140.2021.AD

Wspólnota Mieszkaniowa
ul.: Niechorska 19
72-300 Gryfice

Adres do doreczeń:
Gryfickie TBS sp. z o.o.
ul.: Wiejska 8
72-300 Gryfice



WARUNKI TECHNICZNE Nr 88/09/2021

Zakład Usług Komunalnych w Gryficach podaje warunki techniczne wymiany przyłącza wodnego dla istniejącego budynku przy ul.: Niechorskiej 19 w Gryficach zapewniając jednocześnie dostawę wody do celów bytowych.

I. TECHNICZNE WARUNKI PRZYŁĄCZENIA

WODA:

1. Włączenia dokonać do istniejącego wodociągu stal. Ø100mm (zaznaczonego na załączonej mapie) za pomocą opaski odcinającej HAKU do rur stalowych oraz zasuwy z gwintem wewnętrznym i zewnętrznym ze złączem ISO z trzpieniem, wyprowadzając na powierzchnię terenu obudowę teleskopową i obsadzając dużą skrzynkę zasuw wraz z płytą podkładową PEHD.
2. Wymienione przyłącze wykonać z rur PE Ø 50/63mm PN12,5 SDR11. Przewód ułożyć na głębokości min. 1,50 m, nad rurociągiem na wysokości zasypki piaskowej ok. 30 cm dla jego oznaczenia taśmę ostrzegawczą z wkładką metalową. W miejscu zasuwy na podłączeniu do odbiorcy, zamontować tabliczkę orientacyjną dla oznaczenia uzbrojenia na przewodach wodociągowych a na zasuwie płytę zabezpieczającą skrzynkę zasuw.
3. W budynku w pozycji poziomej po przejściu przyłącza przez ścianę lub studni wodomierzowej przełazowej, zamontować konsolę w której zostanie zamontowany wodomierz Ø15 mm. W miejscu przed wodomierzem zamontować zawór grzybkowy a za wodomierzem zawór odcinający grzybkowy antyskażeniowy, od strony sieci między wodomierzem a zaworem zamontować filtr a od strony budynku zawór zwrotny.
4. **Warunkiem nowego podłączenia jest likwidacja przez inwestora starego podłączenia wodnego w sposób trwały w miejscu włączenia.**

II. WYMAGANIA I ODBIORY:

1. Po ułożeniu przyłącza wodnego, należy wykonać jego dezynfekcję i zlecić wykonanie badania wody w zakresie bakteriologicznym przez akredytowane laboratorium.
2. Przyłącze wodne przed zasypaniem zgłosić do odbioru w Zakładzie Usług Komunalnych (wzór zgłoszenia jest do pobrania z naszej strony internetowej www.bip.zuk.gryfice.eu) przy ul. Zielonej 5 w Gryficach.

Odbiory dokonujemy w dni robocze od godz. 8⁰⁰ do 14⁰⁰ nie wcześniej jak następnego dnia od zgłoszenia.

W przypadku zasypiania rurociągu przed dokonaniem odbioru, Inwestor będzie musiał odsłonić je w celu dokonania odbioru.

Protokół odbioru spisany zostanie po dostarczeniu przez Inwestora inwentaryzacji geodezyjnej powykonawczej zarejestrowanej w Powiatowym Ośrodku Dokumentacji Geodezyjnej i Kartograficznej w Gryficach oraz pozytywnych badań wody w zakresie bakteriologicznym.

Warunkiem dostarczania wody jest spisanie ww. protokołu bez uwag, zamontowanie wodomierza przez Zakład oraz zawarcie umowy na wniosek Inwestora.

W przypadku samowolnego włączenia się do w/w sieci nastąpi likwidacja rurociągu na koszt Inwestora.

III. INFORMACJE FORMALNO-PRAWNE:

1. Przyłącze wykonać wg ogólnych zasad sztuki budowlanej - Ustawa z dnia 7 lipca 1994r. Prawo budowlane (tekst jednolity: Dz.U.Nr243 z 2010r.poz.1623 z późno zmianami):
 - na podstawie zgłoszenia (art. 30 ust. 1 pkt 1 a w zw. z art. 29 ust. 1 pkt 20)
 - lub bez zgłoszenia (art. 29a) po sporządzeniu planu sytuacyjnego na kopii aktualnej mapy zasadniczej lub mapy jednostkowej przyjętej do państwowego zasobu geodezyjnego i kartograficznego.
2. Przyłącze wodne wykonywać zgodnie z obowiązującymi normami :PN-B-10725:1997, PN-B-10728:1991, PN-EN1717:2002, PN-B-10720:1998, PN-B-10726:1999.
3. Prawo lokalne: „Regulamin dostarczania wody i odprowadzania ścieków" obowiązujący na terenie Gminy Gryfice. Uchwała nr IV/41/2018 Rady Miejskiej w Gryficach z dnia 31 grudnia 2018 r.
4. Wybudowane przyłącze wodne pozostanie własnością Inwestora.

Warunki techniczne ważne do **21 września 2023r.**

Załączniki:

- kopia mapy zasadniczej

DYREKTOR

Stanisław Holubczak


Biuro Główny Ośrodek Dokumentacji
Geodezyjnej i Kartograficznej
w Gryficach
ul. Dworcowa 28
Tel. 0934 44916

STAROSTWO POWIATOWE W GRYFICACH
(nazwa ośrodka geodezyjnego 2025)
POWIATOWY OŚRODEK DOKUMENTACJI
GEODEZYJNEJ I KARTOGRAFICZNEJ W GRYFICACH
(określenie ośrodka dokumentacji geodezyjnej i kartograficznej)
Reprodukowanie, rozpowszechnianie i rozprowadzanie
niniejszego dokumentu wymaga zażyczenia, o którym
mowa w art. 15 ustawy z dnia 22.03.1990 r.
o prawie geodezyjnym i kartograficznym
(Dz.U. nr 30, poz. 163 z późniejszymi zmianami)

KOPIA MAPY ZASADNICZEJ
sekcja nr 7c-2

SKALA 1:500

ul. Kierownika Ośrodka

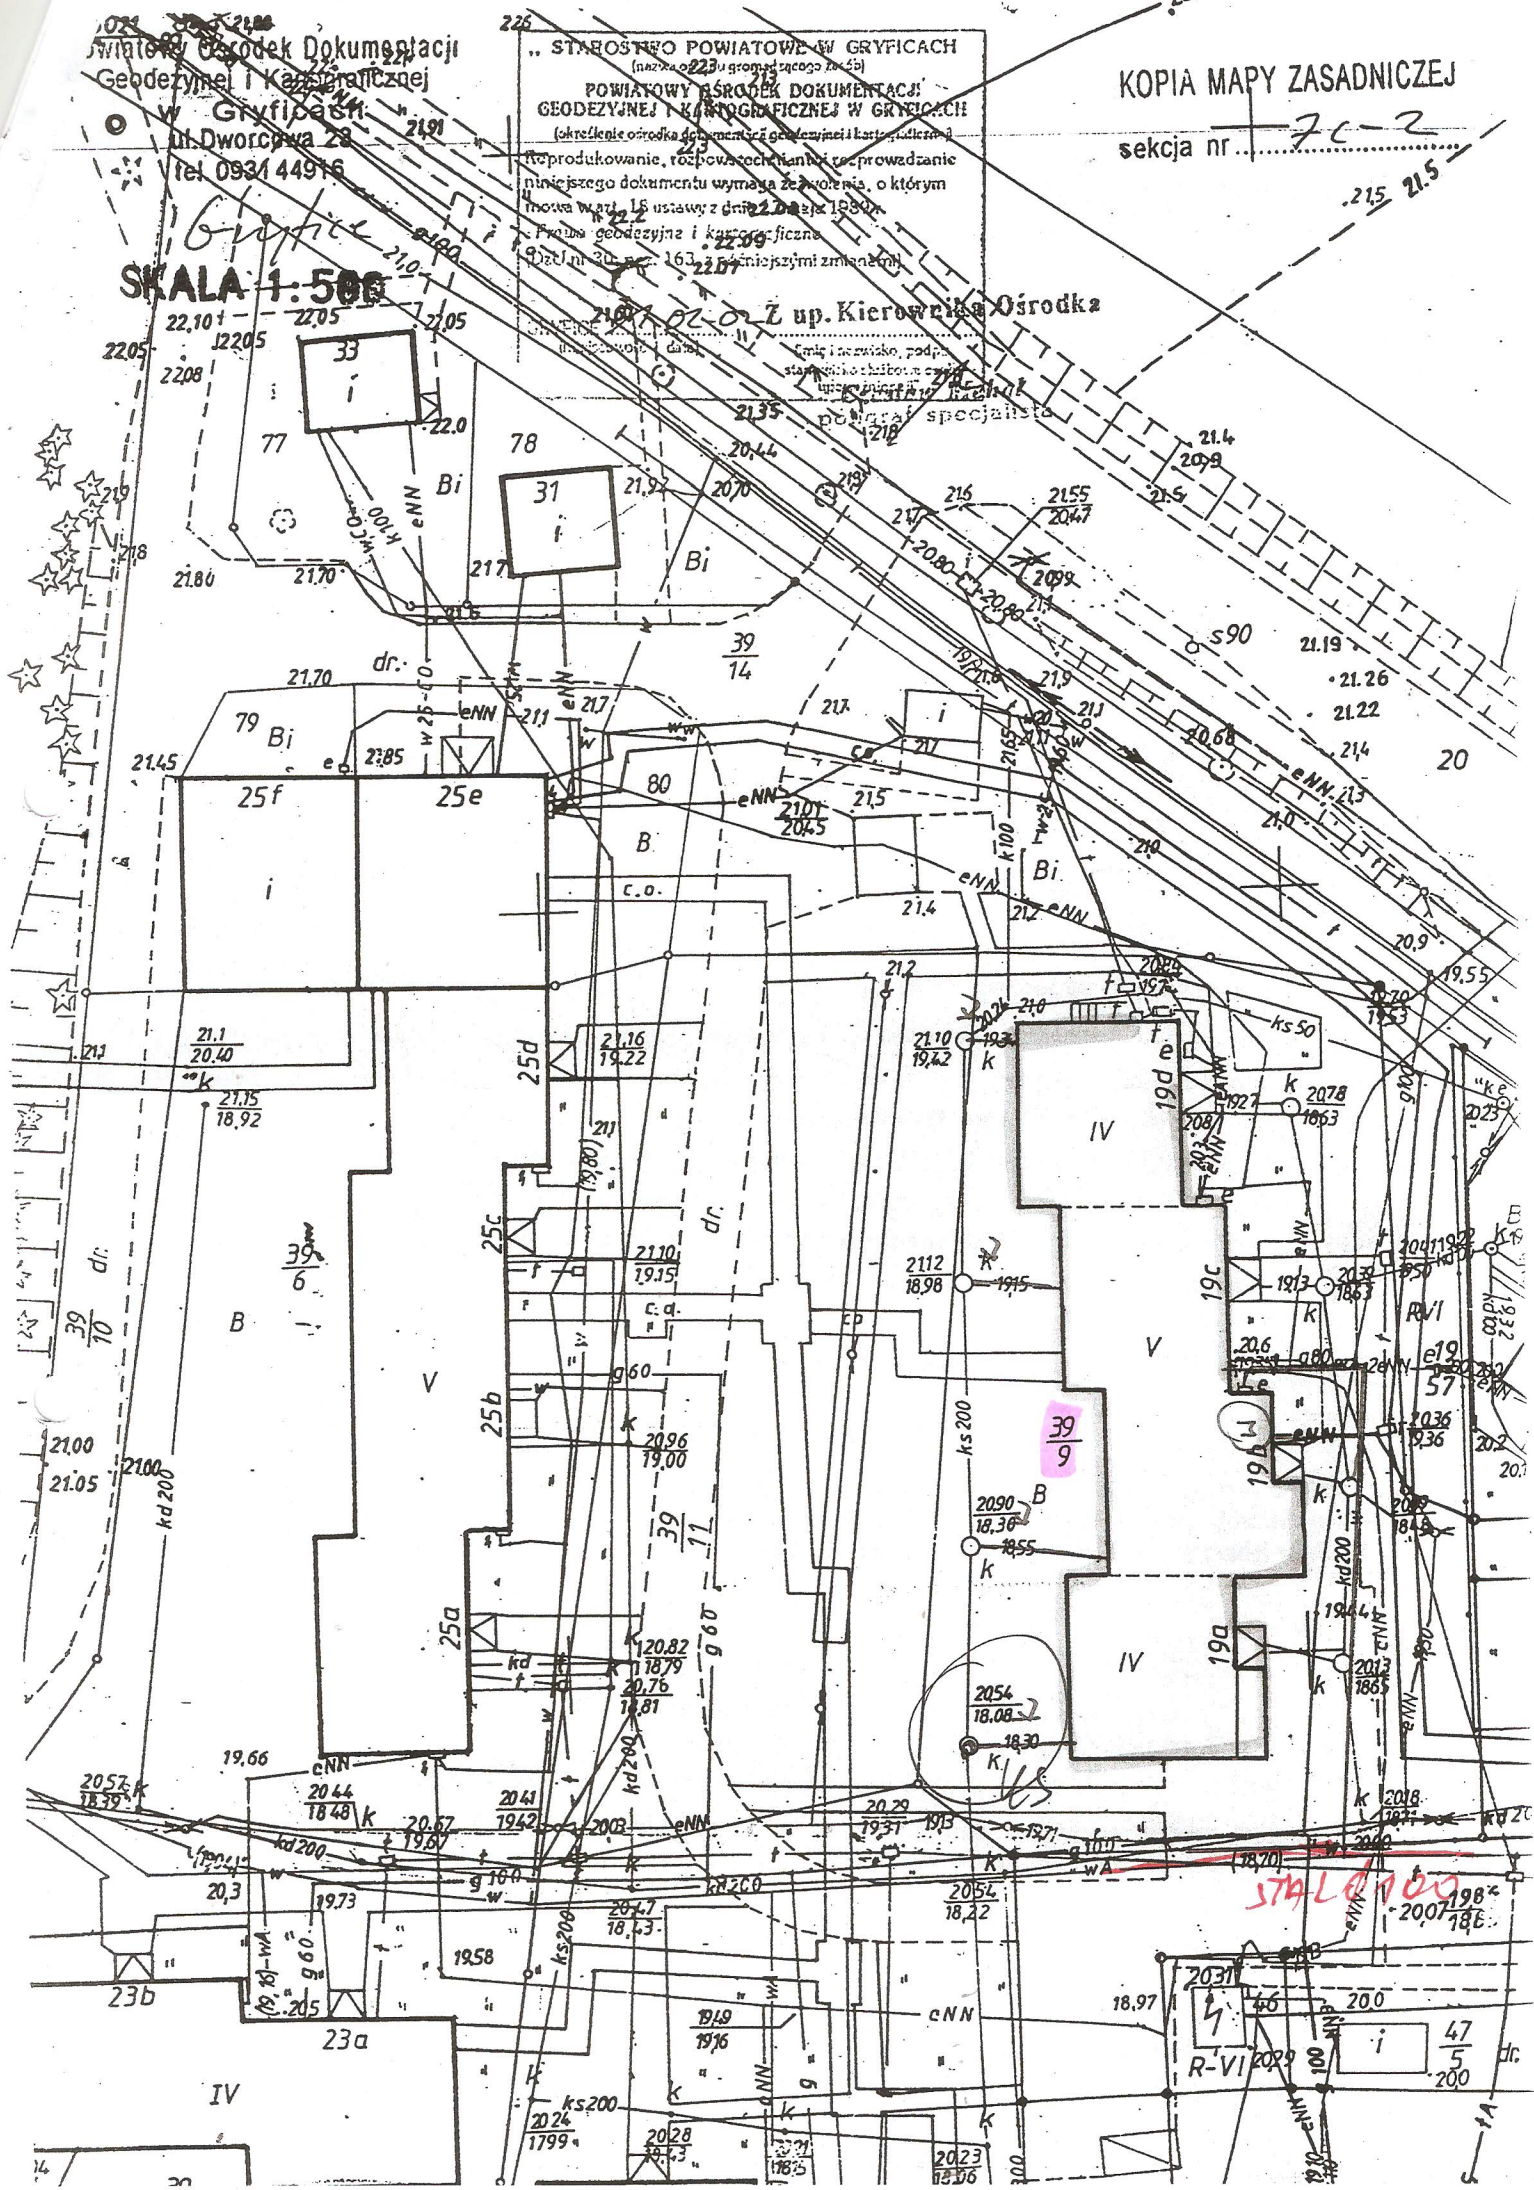

.....
(pieczęć wykonawcy)

NIP:

REGON.....

TEL.

E-MAIL

FORMULARZ OFERTOWY

**Zamawiający
Wspólnota Mieszkaniowa
ul.Niechorska 19
72-300 Gryfice**

W odpowiedzi na zapytanie ofertowe z dniana:

Wykonanie nowego przyłącza wodnego wraz z usunięciem natrwałe starego przyłącza wodnego zgodnie z wydanymi warunkami technicznymi przez ZUK Gryfice nr 88/09/2021

Ja/My niżej podpisany/i :

.....

a) Oferujemy wykonanie przedmiotu Zapytania ofertowego :

za kwotę brutto :

słownie brutto:

a) Posiadam niezbędną wiedzę i doświadczenie oraz dysponuję potencjałem technicznym i osobami zdolnymi do wykonania zamówienia.

b) Przedmiot zamówienia po podpisaniu umowy wykonamy w terminie do dnia

c) Oświadczam, że zapoznałem się zakresem prac, szczegółowym opisem przedmiotu zapytania ofertowego oraz zobowiązuje się w przypadku wyboru mojej oferty jako najkorzystniejszej do zawarcia umowy w miejscu i terminie wyznaczonym przez Zamawiającego.

.....

(miejscowość i data)

.....

/Podpis i pieczęć osoby uprawnionej do
podpisania oferty/