

Zapytanie ofertowe

I. Zamawiający: Gryfickie TBS Spółka z o. o., ul. Wiejska 8, 72 – 300 Gryfice

tel./faks: 91-38-430-51, adres e-mail: gryfickie-tbs@wp.pl

Zaprasza do złożenia oferty cenowej na:

Rozbiórka budynku gospodarczego przy ul. Armii Krajowej 15 Gryficach

II. Opis przedmiotu zamówienia

1. Przedmiotem zamówienia jest rozbiórka budynku gospodarczego zlokalizowanego na działce nr 50/33 w obrębie Gryfice-10 przy ul. Armii Krajowej 15 w Gryficach, w tym obniżenie ściany przylegającej do dz. nr 70 do wysokości dachów budynków gospodarczych oraz wzmocnienie jej słupami żelbetowymi zgodnie z projektem – zał. nr 3.

Termin wykonania – do dnia 30.09.2022 r.

1. Wykonawca związany jest ofertą 30 dni.
2. Bieg terminu związania ofertą rozpoczyna się wraz z upływem terminy składania ofert.

III. Dokumenty, jakie Wykonawca powinien załączyć do oferty:

1. Zamawiający wymaga, aby każda oferta zawierała wypełniony i podpisany przez Wykonawcę formularz cenowo-ofertowy – wg załączonego wzoru formularza ofertowego (Załącznik nr 1) oraz **zaświadczenie o przynależności do właściwej Izby Inżynierów Budownictwa oraz dokument potwierdzający posiadanie uprawnień budowlanych osoby wyznaczonej do kierowania robót budowlanych.**
2. Postępowanie prowadzone jest w języku polskim.

IV. Informacje o sposobie porozumiewania się Zamawiającego z Wykonawcami oraz przekazywania oświadczeń i dokumentów.

Wszelkie oświadczenia, wnioski, zawiadomienia oraz informacje Zamawiający i Wykonawcy mogą przekazywać pisemnie, za pomocą faksu lub drogą elektroniczną.

V. Osoby po stronie Zamawiającego uprawnione do porozumiewania się z Wykonawcami:

Osobą uprawnioną do kontaktowania się z Wykonawcami i udzielania wyjaśnień dotyczących przedmiotu zamówienia jest Pan Grzegorz Szredziński

VI. Miejsce składania ofert

Ofertę cenową należy złożyć w siedzibie Zamawiającego w zamkniętej kopercie **w terminie do dnia 31.08.2022 r., do godz. 12.00 z dopiskiem „Oferta na rozbiórkę budynku gospodarczego przy ul. Armii Krajowej 15 w Gryficach, NIE OTWIERAĆ PRZED 31.08.2022 r. przed godziną 12.15”**

VII. Opis sposobu obliczania ceny

1. Na załączonym formularzu cenowo-ofertowym, należy wykazać cenę ofertową brutto za wykonanie / udzielenie przedmiotu zamówienia.
2. Cenę należy podać w złotych polskich cyfrą (z dokładnością do dwóch miejsc po przecinku) oraz słownie.
3. Przedstawiona cena musi zawierać wszelkie koszty związane z wykonaniem przedmiotu zamówienia.
4. Wszelkie rozliczenia pomiędzy Zamawiającym a Wykonawcą odbywać się będą w złotych polskich.

VIII. Informacje o formalnościach

1. Niezwłocznie po wyborze najkorzystniejszej oferty, Zamawiający zawiadomi wszystkich Wykonawców, którzy ubiegali się o udzielenie zamówienia.
2. Zamawiający zawrze umowę z wybranym Wykonawcą po przekazaniu zawiadomienia o wyborze Wykonawcy, ale nie później niż w terminie związania ofertą.
3. Jeżeli Wykonawca, którego oferta została wybrana uchyli się od zawarcia umowy, Zamawiający wybierze kolejną ofertę najkorzystniejszą spośród złożonych ofert, bez przeprowadzania ich ponownej oceny.
4. Do prowadzonego postępowania nie przysługują Wykonawcom środki ochrony prawnej określone w przepisach Ustawy Prawo zamówień publicznych tj. protest, odwołanie, skarga.
5. Niniejsze postępowania prowadzone jest na zasadach opartych na wewnętrznych uregulowaniach organizacyjnych Zamawiającego. Nie mają w tym przypadku zastosowania przepisy Ustawy Prawo zamówień publicznych.
6. Zamawiający ma prawo do zmiany lub odwołania warunków postępowania bez podania przyczyny.

IX. Ochrona Danych Osobowych – klauzula informacyjna:

Zgodnie z art. 13 rozporządzenia Parlamentu Europejskiego i Rady (UE) 2016/679 z dnia 27 kwietnia 2016 r. w sprawie ochrony osób fizycznych w związku z przetwarzaniem danych osobowych i w sprawie swobodnego przepływu takich danych oraz uchylenia dyrektywy 95/46/WE (Dz. Urz. UE L 119 z 04.05.2016), dalej „RODO”, informuję, że:

1. Administratorem Pani/Pana danych osobowych jest Gryfickie TBS Spółka z o. o., ul. Wiejska 8, 72-300 Gryfice;
2. Sprawy związane z danymi osobowymi należy kierować na adres administratora, pocztą elektroniczną na adres Zamawiającego, telefonicznie w godz. 7:00-15:00 pod nr 91 38- 430-51
3. Pani/Pana dane osobowe przetwarzane w odniesieniu do art. 6 ust. 1 lit. c RODO w celu prowadzenia przedmiotowego postępowania o udzielenie zamówienia publicznego oraz zawarcia umowy, a podstawą prawną jest obowiązek stosowania sformalizowanych procedur udzielania zamówień publicznych spoczywający na Zamawiającym - Regulamin Udzielania Zamówień Publicznych przyjęty u Administratora;
4. Odbiorcami danych osobowych będą wyłącznie uprawnione osoby lub podmioty, którym udostępniona zostanie dokumentacja postępowania na podstawie przepisów prawa, w tym pracownicy Administratora;
5. Pani/Pana dane osobowe będą przechowywane, przez okres 5 lat od dnia zakończenia postępowania o udzielenie zamówienia, a także przez okres trwania mowy oraz przez okres 5 lat od jej zakończenia;
6. Obowiązek podania danych osobowych bezpośrednio Pani/Pana dotyczących jest wymogiem ustawowym, związanym z udziałem w postępowaniu o udzielenie zamówienia publicznego;
7. Posiada Pan/Pani:
 - a) prawo dostępu do danych osobowych Pani/Pana dotyczących;
 - b) prawo do sprostowania lub uzupełnienia Pani/Pana danych osobowych, przy czym skorzystanie z prawa do sprostowania lub uzupełnienia nie może skutkować zmianą wyniku postępowania o udzielenie zamówienia publicznego, ani zmianą postanowień umowy oraz nie może naruszać integralności protokołu oraz jego załączników;
 - c) prawo żądania od administratora ograniczenia przetwarzania danych osobowych z zastrzeżeniem przypadków, o których mowa w art. 18 ust. 2 RODO, przy czym prawo do ograniczenia przetwarzania nie ma zastosowania w odniesieniu do przechowywania, w celu zapewnienia korzystania ze środków ochrony prawnej lub w celu ochrony praw innej osoby fizycznej lub prawnej, lub z uwagi na ważne względy interesu publicznego Unii Europejskiej lub państwa członkowskiego, a także nie ogranicza przetwarzania danych osobowych do

czasu zakończenia postępowania o udzielenie zamówienia;

d) prawo do wniesienia skargi do Prezesa Urzędu Ochrony Danych Osobowych, ul. Stawki 2, 00-193 Warszawa, gdy uzna Pani/Pan, że przetwarzanie danych osobowych narusza przepisy prawa.

8. Nie przysługuje Pani/Panu:

- a) prawo do usunięcia danych osobowych, w związku z art. 17 ust. 3 lit. b, d lub e RODO;
- b) prawo do przenoszenia danych osobowych, o którym mowa w art. 20 RODO;
- c) prawo sprzeciwu wobec przetwarzania danych osobowych, na podstawie art. 21 RODO, gdyż podstawą prawną przetwarzania Pani/Pana danych osobowych jest art. 6 ust. 1 lit. c RODO.

Na Wykonawcy ciąży obowiązek informacyjny wynikający z art. 14 RODO względem osób, których dane przekazał on Zamawiającemu w związku z prowadzonym postępowaniem pozyskanych pośrednio od wykonawcy biorącego udział w postępowaniu, chyba że ma zastosowanie co najmniej jedno z wyłączeń, o których mowa w art. 14 ust. 5 RODO.

x. **Załączniki:**

- 1. Formularz ofertowo - cenowy.
- 2. Wzór umowy
- 3. Projekt rozbiórki
- 4. Decyzja o pozwoleniu na rozbiórkę.

22.08.2022

.....
(data)

PREZES ZARZĄD

Tadeusz Wierzechowski

.....
/pieczęć i podpis Kierownika Zamawiającego/

.....
(pieczęć adresowa Wykonawcy)
NIP:
REGON:
tel.:
fax:
e-mail:

FORMULARZ CENOWO - OFERTOWY

Zamawiający:
Gryfickie TBS Spółka z o. o.
ul. Wiejska 8
72-300 Gryfice

W odpowiedzi na zapytanie ofertowe z dnia na:

„Rozbiórka budynku gospodarczego przy ul. Armii Krajowej 15 w Gryficach”
(opis przedmiotu zamówienia)

Ja/My, niżej podpisany/i,
działając w imieniu i na rzecz:

-
1. Oferujemy wykonanie przedmiotu zamówienia za kwotę: **Brutto:** **zł**
(słownie brutto) w tym podatek VAT.....%.
 2. Przedmiot zamówienia wykonamy w terminie do 30.09.2022 r.
 3. Oświadczam/y, iż uważamy się za związanych niniejszą ofertą przed okres 30 dni licząc od daty wyznaczonej na składanie ofert.
 4. **Oświadczam, że jestem/ nie jestem płatnikiem podatku VAT.***
 5. **Do oferty załączamy Zaświadczenie o przynależności do właściwej Izby Inżynierów Budownictwa oraz dokument potwierdzający posiadanie uprawnień budowlanych kierownika robót.**

.....
(miejscowość, data)

.....
(pieczęć i podpis osoby upoważnionej
do podpisywania oferty)

**niepotrzebne skreślić*

93

Gryfice, dnia 17 sierpnia 2022 r.

DECYZJA NR 317/2022

Na podstawie art. 28, art. 33 ust. 1, art. 34 ust. 4 i art. 36 ustawy z dnia 7 lipca 1994 r. Prawo Budowlane (t.j. Dz. U. z 2021 r. poz. 2351 z późn. zm.) oraz na podstawie art. 104 ustawy z dnia 14 czerwca 1960 r. – Kodeks postępowania administracyjnego (t.j. Dz. U. z 2021 r., poz. 735 z późn. zm.), po rozpatrzeniu wniosku inwestora o pozwolenie na rozbiórkę¹⁾ z dnia 21 czerwca 2022 r.;

zatwierdzam projekt rozbiórki²⁾ i udzielam pozwolenia na rozbiórkę¹⁾

dla

Gryfickiego TBS sp. z o.o.
z/s 72-300 Gryfice, ul. Wiejska 8

obejmującą **budynek gospodarczy przy ulicy Armii Krajowej 15 w Gryficach, na działce o numerze geodezyjnym 50/33 w obrębie Gryfice-10;**

autor projektu rozbiórki: mgr inż. Stanisław Walczak – uprawnienia nr 83/Sz/91 do projektowania w specjalności konstrukcyjno-budowlanej bez ograniczeń (ZAP/BO/0151/01);

z zachowaniem następujących warunków:

1. Roboty prowadzić zgodnie z przepisami w sposób nie zagrażający bezpieczeństwu ludzi i mienia, na podstawie zatwierdzonego projektu budowlanego. Nie zastosowanie się do powyższego pociągnie za sobą odpowiedzialność karną i zawodową. Teren robót właściwie zabezpieczyć. Po zakończeniu robót zajęte grunty przyległe należy uporządkować. Rozpoczęcie robót winno być poprzedzone uzgodnieniem sposobu postępowania z odpadami zgodnie z postanowieniami ustawy z dnia 14.12.2012 r. o odpadach (Dz. U. z 2022 r. poz. 699);
2. Kierownik (robót) jest obowiązany prowadzić dziennik rozbiórki oraz umieścić na rozbiórce w widocznym miejscu tablicę informacyjną oraz ogłoszenie zawierające dane dotyczące bezpieczeństwa pracy i ochrony zdrowia,

wynikających z art. 36 ust. 1 pkt 1-4 oraz art. 45a ustawy z dnia 7 lipca 1994 r. – Prawo budowlane³⁾.

UZASADNIENIE

W dniu 21 czerwca 2022 r. Pan Tadeusz Wierzchowski, reprezentujący Gryfickie TBS sp. z o.o. z/s w Gryficach, przedłożył w Wydziale Urbanistyki, Architektury i Budownictwa Starostwa Powiatowego w Gryficach wniosek wraz z dokumentacją budowlaną o pozwolenie na rozbiórkę budynku gospodarczego przy ulicy Armii Krajowej 15 w Gryficach, na działce o numerze geodezyjnym 50/33 w obrębie Gryfice-10.

Budynek przeznaczony do rozbiórki znajduje się bezpośrednio przy granicy z działką o numerze geodezyjnym 70 oraz w odległości ca 3,5 m od granicy z działką o numerze geodezyjnym 50/58.

W dniu 6 lipca 2022 r. tut. organ zawiadomił o wszczęciu postępowania administracyjnego wnioskodawcę oraz właścicieli działek o numerach geodezyjnych 70 i 50/58. W dniu 19 lipca 2022 r. zawiadomienie wysłano również do spadkobierców po Panu Romanie Reszczyńskim. Powiadomione strony z zebranymi materiałami mogły zapoznać się w tut. wydziale i w terminie siedmiu dni od dnia doręczenia zawiadomienia wnieść ewentualne uwagi i zastrzeżenia w tej sprawie.

W dniu 12 lipca 2022 r. współwłaściciele działki o numerze geodezyjnym 70 wnieśli swoje uwagi do planowanej rozbiórki, o czym poinformowano inwestora pismem z dnia 12 lipca 2022 r.

W dniu 19 lipca 2022 r. Pan Tadeusz Wierchowski, reprezentujący Gryfickie TBS sp. z o.o. z/s w Gryficach, zajął stanowisko w sprawie uwag i zastrzeżeń do prowadzonego przez tut. organ postępowania administracyjnego. Inwestor poinformował, że w ramach rozbiórki budynku gospodarczego pozostawi ścianę w granicy działek do wysokości sąsiedniej zabudowy. Ściana ma zostać obniżona do wysokości dachów budynków gospodarczych zlokalizowanych na działce o numerze geodezyjnym 70 oraz wzmocniona słupami żelbetowymi zgodnie z rysunkiem technicznym dołączonym do pisma i projektu rozbiórki.

Zawiadomieniem z dnia 21 lipca 2022 r. tut. organ poinformował strony postępowania administracyjnego o wprowadzonych zmianach i stanowisku inwestora. Zawiadomienie dla Pana Tomasza Biernata awizowano po raz pierwszy w dniu 26.07.2022 r., drugi raz zaś w dniu 3.08.2022 r. (zgodnie z art. 44 § 4 ustawy z dnia 14 czerwca 1960 r. – Kodeks postępowania administracyjnego – t.j. Dz. U. z 2021 r., poz. 735 z późn. zm.) – doręczenie uważa się za dokonane z upływem ostatniego dnia okresu 14 dni przechowywania pisma przez pocztę w swojej placówce.

Strony do przedmiotowej rozbiórki nie wniosły dodatkowych uwag ani zastrzeżeń.

Działając na podstawie art. 35 ust. 1 Prawa budowlanego nie badano zgodności projektu rozbiórki z przepisami techniczno-budowlanymi, w zakresie określonym w art. 5 w/w Prawa budowlanego.

• Zatwierdzenie projektu rozbiórki nie narusza zasady odpowiedzialności projektanta za rozwiązanie przyjęte w projekcie.

Zatwierdzony projekt rozbiórki opatrzony pieczęcią stanowi załącznik do niniejszej decyzji.

Od decyzji przysługuje odwołanie do Wojewody Zachodniopomorskiego za pośrednictwem organu, który wydał niniejszą decyzję, w terminie 14 dni od dnia jej doręczenia.

Zgodnie z treścią art. 127a Kpa:

§ 1. W trakcie biegu terminu do wniesienia odwołania strona może zrzec się prawa do wniesienia odwołania wobec organu administracji publicznej, który wydał decyzję.

§ 2. Z dniem doręczenia organowi administracji publicznej oświadczenia o zrzeczeniu się prawa do wniesienia odwołania przez ostatnią ze stron postępowania, decyzja staje się ostateczna i prawomocna.

ADNOTACJA DOTYCZĄCA OPŁATY SKARBOWEJ:

Należną opłatę skarbową w kwocie 36,00 zł uiszczono.



Z up. STAROSTY
Beata Taśmińska
ZASTĘPCA DYREKTORA
Wydziału Urbanistyki
Architektury i Budownictwa

(Pieczęć imienna i podpis osoby upoważnionej do wydawania decyzji)

email: walczakst1@o2.pl

PRO-BUD
Stanisław Walczak
PROJEKTOWANIE BUDOWLANE
Stanisław Walczak
72-300 Gryfice ul. Przestrzenna 16

**KARTA TYTUŁOWA
PROJEKTU BUDOWLANEGO**

Nazwa zamierzenia budowlanego	Rozbiórka budynku gospodarczego
Adres obiektu budowlanego	Armii Krajowej 15, 72-300 Gryfice
Kat. obiektu	III
Jednostka ewidencyjna Obręb ewidencyjny Działka ewidencyjna	Gryfice Gryfice 10 nr 50/33
Inwestor	Gryfickie TBS spółka z o.o., ul. Wiejska 8, 72-300 Gryfice
Elementy składowe projektu budowlanego	1. PROJEKT ARCHITEKTONICZNO- BUDOWLANY 2. OPINIE, UZGODNIENIA, POZWOLENIA I INNE DOKUMENTY

Maj 2022 r.

STRONA TYTUŁOWA
PROJEKTU ARCHITEKTONICZNO-BUDOWLANEGO

Nazwa elementu projektu budowlanego	Projekt architektoniczno-budowlany
Nazwa zamierzenia budowlanego	Rozbiórka budynku gospodarczego
Adres obiektu budowlanego	Armii Krajowej 15, 72-300 Gryfice
Kat. obiektu	III
Jednostka ewidencyjna Obręb ewidencyjny Działka ewidencyjna	Gryfice Gryfice 10 nr 50/33
Inwestor	Gryfickie TBS spółka z o.o., ul. Wiejska 8, 72-300 Gryfice

Zakres opracowania	Pełniona funkcja projektowa	imię i nazwisko, specjalność i numer uprawnień budowlanych	data opracowania	podpis
Konstrukcja	Projektant spec. uprawnień numer uprawnień	mgr inż. Stanisław Walczak konstrukcyjna do projektowania 83/Sz/91	maj 2022	

Spis treści projektu architektoniczno-budowlanego

I. Dokumenty dołączone do projektu (str. 1-3)

1. Oświadczenie projektanta o sporządzeniu projektu zgodnie z obowiązującymi przepisami i zasadami wiedzy technicznej, zaświadczenie z izby budowlanej, kopia uprawnień

II. Część opisowa (str. 4-14)

1. Opis techniczny.
2. dokumentacja fotograficzna
3. informacja BIOZ

III. Część rysunkowa (str. 15)

1. Plan sytuacyjny.

Nr ewid. 83/Sz/91

STWIERDZENIE PRZYGOTOWANIA ZAWODOWEGO
do pełnienia samodzielnych funkcji technicznych w budownictwie

Na podstawie § 2 ust. 2, pkt. 2, § 6 ust. 3 oraz § 13 ust. 1 pkt. 2
lit. - rozporządzenia Ministra Gospodarki Terenowej i Ochrony
Środowiska z dnia 20 lutego 1975 r. w sprawie samodzielnych funkcji
technicznych w budownictwie (Dz. U. Nr 8, poz. 46) stwierdza się, że:

Obywatel Stanisław W A L C Z A K

mgr inż. budownictwa rolniczego

urodzony dnia 8 maja 1952 r. w Słupsku

posiada przygotowanie zawodowe do wykonywania samodzielnej
funkcji projektanta

w specjalności: konstrukcyjno-budowlanej


oraz jest upoważniony do:

- 1/ sporządzania projektów w zakresie rozwiązań konstrukcyjno-budowlanych budynków i innych budowli - o powszechnie znanych rozwiązaniach konstrukcyjnych i schematach technicznych, z wyłączeniem linii, węzłów i stacji kolejowych, dróg oraz lotniskowych dróg startowych i manipulacyjnych, mostów, budowli hydrotechnicznych i melioracji wodnych,
- 2/ sporządzania w budownictwie osób fizycznych projektów w zakresie rozwiązań architektonicznych:
 - a/ budynków inwentarskich i gospodarczych, adaptacji projektów typowych i powtarzalnych innych budynków oraz sporządzania planów zagospodarowania działki związanych z realizacją tych budynków,
 - b/ budowli nie będących budynkami.



z upoważnienia
WOJEWODY
Andrzej Skrouba
ARCHITEKT WOJEWÓDZKI

(pieczęć okrągła)

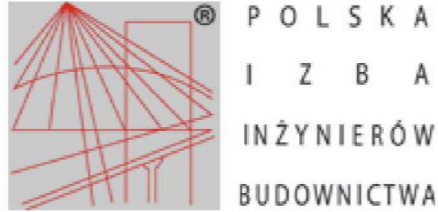

Zaświadczenie

o numerze weryfikacyjnym:
ZAP-NMK-IJC-JN2 *

Pan Stanisław WALCZAK o numerze ewidencyjnym ZAP/BO/0151/01
adres zamieszkania ul. Przestrzenna 16, 72-300 GRYFICE
jest członkiem Zachodniopomorskiej Okręgowej Izby Inżynierów Budownictwa i posiada
wymagane ubezpieczenie od odpowiedzialności cywilnej.
Niniejsze zaświadczenie jest ważne od 2022-01-01 do 2022-12-31.

Zaświadczenie zostało wygenerowane elektronicznie i opatrzone bezpiecznym podpisem elektronicznym
weryfikowanym przy pomocy ważnego kwalifikowanego certyfikatu w dniu 2021-12-23 roku przez:

Zygmunt Meyer, Zastępca Przewodniczącego Rady Zachodniopomorskiej Okręgowej Izby Inżynierów Budownictwa.

(Zgodnie art. 5 ust 2 ustawy z dnia 18 września 2001 r. o podpisie elektronicznym (Dz. U. 2001 Nr 130 poz. 1450) dane w postaci elektronicznej opatrzone bezpiecznym podpisem elektronicznym weryfikowanym przy pomocy ważnego kwalifikowanego certyfikatu są równoważne pod względem skutków prawnych dokumentom opatrzonym podpisami własnoręcznymi.)

* Weryfikację poprawności danych w niniejszym zaświadczeniu można sprawdzić za pomocą numeru weryfikacyjnego zaświadczenia na stronie Polskiej Izby Inżynierów Budownictwa www.piib.org.pl lub kontaktując się z biurem właściwej Okręgowej Izby Inżynierów Budownictwa.



mgr inż. Stanisław Walczak
(imię i nazwisko)

83/Sz/91
(nr uprawnień)

ZAP/BO/0151/01
(nr członkowski Izby Zawodowej)

OŚWIADCZENIE

PROJEKTANTA LUB OSOBY SPRAWDZAJĄCEJ PROJEKT BUDOWLANY

Zgodnie z art. 20 ust. 4 ustawy z dnia 7 lipca 1994 Prawo budowlane oświadczam, że projekt:

architektoniczno-budowlany Rozbiórki Budynku Gospodarczego

sporządzony w dniu - maj 2022 r

Inwestor: Gryfickie TBS, ul. Wiejska 8, 72-300 Gryfice

został wykonany zgodnie z obowiązującymi przepisami oraz zasadami wiedzy technicznej.

(pieczęć i podpis)

OPIS TECHNICZNY

1. Dane ogólne.

1.1. Przedmiot opracowania.

Przedmiotem opracowania jest projekt budowlany rozbiórki budynku gospodarczego zlokalizowanego przy ul. Armii Krajowej 15 w Gryficach, dz. nr 50/33.

1.2. Zakres opracowania.

Opracowanie zawiera projekt rozbiórki budynku gospodarczego usytuowanego na działce nr 50/33.

1.3. Inwestor.

Gryfickie TBS, ul. Wiejska 8, 72-300 Gryfice

1.4. Podstawa opracowania

- zlecenie Gryfickie TBS, ul. Wiejska 8, 72-300 Gryfice
- wizja lokalna obiektu powiązana z oględzinami poszczególnych elementów oraz wykonaniem fotografii
- informacje uzyskane od administratora obiektu

2. Zabudowa posesji.

Na działce nr 50/33 znajduje się budynek mieszkalny zlokalizowany przy ul. Armii Krajowej 15 oraz budynek gospodarczy przeznaczony do rozbioru.

Parametry techniczne budynku:

Powierzchnia zabudowy - 44,85 m²

Kubatura - 225 m³

Wymiary poziome - 3,45*13,0

3. Obszar oddziaływania obiektów.

Obszar oddziaływania obiektu obejmuje działkę nr 50/33 na której jest posadowiony budynek oraz sąsiednie działki nr 50/58 i 70. Przewidywana rozbiórka budynków nie stwarza uciążliwości na tereny przyległe. Realizacja przedmiotowych robót rozbiórkowych nie powoduje ograniczenia dostępu do drogi publicznej, możliwości korzystania z wody, kanalizacji i energii elektrycznej oraz środków łączności przez osoby trzecie w obszarze oddziaływania obiektu budowlanego. Podstawa prawna - Rozporządzeniem Ministra Infrastruktury z dnia 12.04.2002 r. w sprawie warunków technicznych, jakim powinny odpowiadać budynki i ich usytuowanie.

4. Opis istniejących budynków.

Na terenie działki zlokalizowany jest budynek mieszkalny wielorodzinny wraz z budynkiem gospodarczym przeznaczonym do rozbiórki.

Budynek gospodarczy zlokalizowany na działce nr 50/33 wykonany w technologii tradycyjnej. Składający się z dwóch części.

- Parterowej wykonanej w technologii tradycyjnej murowanej z cegły silikatowej i ceramicznej z dachem płaskich krytym blachą trapezową.
- Dwukondygnacyjnej wykonanej w technologii tradycyjnej murowanej z cegły silikatowej z dachem jednospadowym krytym dachówką zakładkową.

5. Stan techniczny budynku.

Budynek znajduje się w złym stanie technicznym na co wpływ miał brak bieżących napraw. Elewacje całkowicie pozbawione wierzchnich wypraw. Pokrycie dachu oraz jego konstrukcja w stanie agonalnym. W obecnym stanie technicznym budynek nadaje się do rozbiórki.

6. Zalecenia dotyczące wykonania robót rozbiórkowych.

Roboty należy prowadzić pod stałym nadzorem osoby z odpowiednimi uprawnieniami budowlanymi.

Teren rozbiórki należy wygrodzić i zabezpieczyć przed dostępem osób postronnych.

Przed przystąpieniem do robót rozbiórkowych pracownicy powinni być zapoznani z programem rozbiórki i poinstruowani o bezpiecznym sposobie jej wykonania.

Usuwanie jednego elementu nie powinno wywoływać nieprzewidzianego spadania lub zawalenia się innego.

Prowadzenie robót rozbiórkowych, jeżeli zachodzi możliwość obalenia części konstrukcji obiektu przez wiatr, jest zabronione. W czasie rozbiórki przebywanie ludzi na niżej położonych kondygnacjach jest zabronione. Przy usuwaniu gruzu z rozbieranego obiektu należy stosować zsuwnice pochyłe lub rynny zsypanowe. Zsuwnice powinny mieć zabezpieczenie przed spadaniem lub wypadaniem gruzu.

Gromadzenie gruzu na stropach, balkonach, klatkach schodowych i innych konstrukcyjnych częściach obiektu jest zabronione.

Obalanie ścian lub innych części obiektu przez podkopywanie i podcinanie jest zabronione. Przy obalaniu obiektu sposobami zmechanizowanymi zatrudnionych pracowników i maszyny należy usunąć poza strefę niebezpieczną.

Rozbiórkę budynku gospodarczego przeprowadzić do granicy dz. nr 220/8

Pozostały fragment znajdujący się na działce sąsiedniej (220/6) należy rozebrać do poziomu konstrukcji dachu. Po wykonaniu zamierzenia uzupełnić ubytki ścian oraz konstrukcję dachu nawiązując do sąsiedniego budynku.

Postępowanie z materiałami rozbiórkowymi:

Po zakończeniu rozbiórek cały teren należy przekopać na głębokość nin. 30 cm. z równoczesnym przesypywaniem wapnem chlorowanym w ilości 1,5 kg. na 1 m² powierzchni terenu.

Cegłę uzyskaną z rozbiórki murów nadającą się do ponownego użycia należy starannie oczyścić i przy układaniu w kozły dwukrotnie w dwugodzinnym odstępie czasu opryskać 10% roztworem wodnym preparatu Fungorum lub Soltox 5F w ilości 10 l. roztworu na 1000 szt. cegły.

Gruz i zasyпки oraz cegłę z rozbiórki fundamentów i ścian do wysokości ok. 1m. pow. poziomu terenu (cegła zagrzybiona) wywieźć na wysypisko wskazane przez Urząd Miasta. Gruz uzyskanego z rozbiórki nie wolno używać do celów budowlanych. Drewno uzyskane z rozbiórki posegregować w zależności od stopnia zniszczenia. Drewno nie nadające się do ponownego wbudowania (zagrzybione, zaatakowane owadami) należy komisyjnie spalić z zachowaniem przepisów p.poż. pozostałe drewno po zaimpregnowaniu może służyć do wbudowania w budynkach drugorzędnych lub ogrodzeniach.

Orientacyjne ilości powstałych odpadów porozbiórkowych :

budynek gospodarczy

- gruz ceglany	50 m ³
- drewno opałowe	8,0 m ³
- stal	200 kg

7. Kolejność prac rozbiórkowych.

Technologia prowadzenia robót: sposobem ręcznym

1. Wyznaczenie i ogrodzenie strefy niebezpiecznej w sposób trwały - słupki na stojakach i przęsła ogrodzeniowe ograniczające teren przyległy do budynku
2. Oznakowanie strefy rozbiórki tablicami ostrzegawczymi.
3. Rozebranie pokrycia dachu.
4. Rozebranie kominów ponad dachem.
5. Rozebranie konstrukcji więźby dachowej – krokwi, murlat itp.
6. Stopniowe wyburzanie ścian pasmami poziomymi po ok. 1 m wysokości (od góry w dół), wzdłuż obwodu ścian.
7. wyburzenie ścian fundamentowych
8. Oczyszczanie terenu rozbiórki z gruzu.
9. wyrównanie terenu.

SPOSÓB ZAPEWNIENIA BEZPIECZEŃSTWA LUDZI I MIENIA

1. Przewiduje się ogrodzenie i oznakowanie stref niebezpiecznych przy budynku
2. Obowiązkiem wykonawcy robót rozbiórkowych jest:
 - 2.1. Wyposażenie osób zatrudnionych przy rozbiórce w środki ochrony osobistej, t.j. rękawice, kaski ochronne, szelki bezpieczeństwa z niezbędnym zapasem linki;

- 2.2. Pouczenie o zasadach bhp przy robotach rozbiórkowych;
- 2.3. Egzekwowanie stosowania przy pracy środków ochrony osobistej.

Prace budowlane przy rozbiórce należy wykonywać pod nadzorem osoby posiadającej odpowiednie uprawnienia budowlane.

sporządził:

Dokumentacja fotograficzna



Gryfice, dz. nr 50/33 – rozbiórka budynku gospodarczego
- elewacja północno-wschodnia



Gryfice, dz. nr 50/33 – rozbiórka budynku gospodarczego
- elewacja północno-wschodnia i południowo-wschodnia



Gryfice, dz. nr 50/33 – rozbiórka budynku gospodarczego
- elewacja południowo-zachodnia i południowo-wschodnia

**OPINIE, UZGODNIENIA, POZWOLENIA
I INNE DOKUMENTY**

Nazwa elementu projektu budowlanego	OPINIE, UZGODNIENIA, POZWOLENIA I INNE DOKUMENTY
Nazwa zamierzenia budowlanego	Rozbiórka budynku gospodarczego budynek gospodarczy
Adres obiektu budowlanego	Gryfice, ul. Armii Krajowej 15
Kat. obiektu	III
Jednostka ewidencyjna Obręb ewidencyjny Działka ewidencyjna	Gryfice Gryfice-10 50/33
Inwestor	Gryfickie TBS spółka z o.o., ul. Wiejska 8, 72-300 Gryfice

Spis zawartości	1. Informacja BIOZ
-----------------	--------------------

**INFORMACJA
DOTYCZĄCA BEZPIECZEŃSTWA I OCHRONY ZDROWIA
NA PLACU BUDOWY”**

OBIEKT: Rozbiórka budynku gospodarczego
ADRES: Gryfice, Armii Krajowej 15, działka nr 50/33, 72-300 Gryfice
INWESTOR: Gryfickie TBS spółka z o.o. ul. Wiejska 8, 72-300 Gryfice

PROJEKTANT SPORZĄDZAJĄCY INFORMACJĘ :
mgr inż. Stanisław Walczak
ul. Przestrzenna 16 , 72-300 Gryfice
upr.bud.Nr 83/Sz/91

Gryfice, maj 2022 r.

CZEŚĆ OPISOWA INFORMACJI DOTYCZĄCA PLANU BEZPIECZEŃSTWA I OCHRONY ZDROWIA

1. ZAKRES ROBÓT DLA CAŁEGO ZAMIERZENIA BUDOWLANEGO

Projekt obejmuje swoim zakresem :

rozbiórkę budynku gospodarczego, usunięcie fundamentów do głębokości posadowienia i wyrównanie podłoża, uporządkowanie terenu.

Kolejność realizacji jest następująca: przekazanie placu budowy przez inwestora wykonawcy i jego tymczasowe ogrodzenie, rozbiórka obiektu sposobem ręcznym, usunięcie odpadów porozbiórkowych, uporządkowanie terenu, zabezpieczenie istniejącego obiektu poprzez odtworzenie elementów konstrukcyjnych.

2. WYKAZ ISTNIEJĄCYCH OBIEKTÓW BUDOWLANYCH

Na terenie zainwestowania zlokalizowany jest budynek mieszkalny oraz budynek gospodarczy przeznaczony do rozbiórki.

3. ELEMENTY ZAGOSPODAROWANIA DZIAŁKI LUB TERENU , KTÓRE MOGĄ STWARZAĆ ZAGROŻENIE BEZPIECZEŃSTWA I ZDROWIA LUDZI

Według szczegółowego zakresu robót budowlanych podanego w Rozporządzeniu Ministra Infrastruktury z dnia 23 czerwca 2003 r w sprawie informacji dotyczącej bezpieczeństwa i ochrony zdrowia oraz planu bezpieczeństwa i ochrony zdrowia (Dz.U. Nr 120 , poz. 1126 szczególnie wysokie ryzyko powstania zagrożenia bezpieczeństwa i zdrowia ludzi zachodzi przy pracach rozbiórkowych związanych z pracą na wysokości powyżej 5m (występuje ryzyko upadku z wysokości powyżej 5m)

WSKAZANIA DOTYCZĄCE PRZEWIDYWANYCH ZAGROŻEŃ WYSTĘPUJĄCYCH PODCZAS REALIZACJI ROBÓT BUDOWLANYCH, OKREŚLAJĄCE SKALĘ I RODZAJE ZAGROŻEŃ ORAZ MIEJSCE I CZAS ICH WYSTĄPIENIA

Przewidywane zagrożenia występujące podczas realizacji robót rozbiórkowych.

upadek z wysokości,

niekontrolowane odpadanie elementów konstrukcji budynku,

zarwanie się konstrukcji dachu,

brak stabilności rozbieranych elementów,

zarwanie się płyty szamba pod ciężarem gruzu,
zasypanie drogi komunikacyjnej.

Przed przystąpieniem do rozbiórki należy :

- 1.Ogrodzić teren rozbiórki(wys. ogrodzenia co najmniej 1,50 m)
- 2.Wyznaczyć strefy zagrożenia (szerokość strefy powinna wynosić nie mniej niż
6,00 m)
- 3.Ustawić tablice ostrzegawcze (w miejscach widocznych)
- 4.Ustawić tablicę informacyjną

5. WSKAZANIE SPOSOBU PROWADZENIA INSTRUKTAŻU PRACOWNIKÓW PRZED PRZYSTĄPIENIEM DO ROBÓT SZCZEGÓLNIE NIEBEZPIECZNYCH

Przed przystąpieniem do prac szczególnie niebezpiecznych należy przeszkolić pracowników danych robót odnośnie występujących zagrożeń, sposobu prowadzenia prac, zastosowanych zabezpieczeń i sposobie powiadamiania o zagrożeniu.

Pracowników przeszkolić przed przystąpieniem do robót budowlanych, a także bezpośrednio przed przystąpieniem do prac.

Osoba nadzorująca roboty posiadająca odpowiednie uprawnienia i kwalifikacje powinna przed przystąpieniem do wykonywania prac przeprowadzić instruktaż stanowiskowy oraz o konieczności korzystania ze środków ochrony osobistej.

Pracownicy muszą także znać drogi ewakuacji na wypadek pożaru i innych zagrożeń.

6. WSKAZANIE ŚRODKÓW TECHNICZNYCH I ORGANIZACYJNYCH , ZAPOBIEGAJĄCYM NIEBEZPIECZEŃSTWOM WYNIKAJĄCYM Z PROWADZENIA ROBÓT BUDOWLANYCH W STREFACH SZCZEGÓLNEGO ZAGROŻENIA ZDROWIA LUB W ICH SĄSIEDZTWIE

Ogólne warunki prowadzenia robót.

Do wykonania rozbiórki górnych warstw muru stosować rusztowania
Rusztowania należy ustawiać na stabilnym podłożu a w przypadku braku takiego na podwalinach z bali na stropie. Na wysokości 1,10 m od pomostu bariera ochronna mocowana od wewnątrz z desek min. 3,2 x 18 cm.
Pomosty robocze z desek min. 32 mm na całej powierzchni rusztowania zabezpieczone przed zmianą ich położenia. Na pomostach zabrania się

składowania gruzu i przedmiotów. Łączenie ze sobą dwóch sąsiednich podestów roboczych oraz przechodzenie z jednego na drugi jest zabronione. W czasie prowadzenia rozbiórki przebywanie pracowników na niższych kondygnacjach jest zabronione. Do usuwania gruzu w czasie robót rozbiórkowych należy stosować zsuwnice pochyłe lub rynny zsypowe zabezpieczone przed wypadaniem gruzu.

Maszyny i urządzenia mechaniczne muszą posiadać atesty techniczne lub świadectwa o dopuszczeniu ich do stosowania w budownictwie. Urządzenia o napędzie elektrycznym muszą posiadać klasę bezpieczeństwa „B”.

Zabrania się używania uszkodzonych lub niesprawnych urządzeń.

W czasie wykonywania robót ciężkim sprzętem (załadunek i transport gruzu) wszyscy pracownicy powinni znajdować się poza strefą niebezpieczną.

Wszyscy pracownicy zatrudnieni na budowie powinni posiadać aktualne badania lekarskie a w szczególności dopuszczające do pracy na wysokości. Każdy pracownik powinien posiadać odzież ochronną i sprzęt ochrony osobistej.

Przy pracach na wysokości powyżej 4 m robotnicy powinni pracować w pasach ochronnych przymocowanych do stabilnych elementów konstrukcji, długość linki bezpieczeństwa nie powinna być większa niż 1,50 m. Przed rozpoczęciem rozbiórki należy przeszkolić wszystkich pracowników biorących udział w rozbiórce. Poza tym należy przeprowadzić instruktaż stanowiskowy w zależności od występującego zagrożenia. Zabrania się prowadzenia rozbiórki o zmroku, w czasie mgły, opadów deszczu i śniegu lub gdy siła wiatru przekracza 10 m/s.

Podstawowe zasady bezpieczeństwa prowadzenia robót rozbiórkowych.

Roboty należy prowadzić z zachowaniem szczególnej ostrożności na wys. ponad 4 m,

rozbiórkę prowadzić od górnych elementów, systematycznie pasami po 1 m w dół.

Przewracanie ścian lub innych części obiektu przez podkopywanie i podcinanie jest zabronione.

W czasie prowadzenia robót rozbiórkowych przebywanie ludzi na niżej położonych kondygnacjach jest zabronione.

W czasie wykonywania robót rozbiórkowych sposobem przewracania ścian długość umocowanych lin powinna być trzykrotnie większa od wysokości obiektu, a ich umocowanie powinno być niezawodne.

W czasie wykonywania robót sposobami zmechanizowanymi wszystkie osoby i maszyny powinny znajdować się poza strefą niebezpieczną.

Do usuwania gruzu w czasie robót rozbiórkowych należy stosować zsuwnice pochyłe lub rynny zsypowe.

Utrzymywać w stanie wolnym od gruzu drogi komunikacyjne na terenie rozbiórki.

Pracownicy muszą być poinformowani o sposobie informowania o zagrożeniu i w przypadku powstania wypadku na budowie. W widocznym miejscu muszą być wywieszane numery telefonów alarmowych, z podaniem osób, które należy zawiadomić a w trakcie prac przynajmniej jeden telefon na placu budowy, lub w pobliżu musi być dostępny w celu zawiadomienia o wypadku czy awarii.


Kierownik budowy jest zobowiązany do opracowania planu bezpieczeństwa i ochrony zdrowia.

sporządził:

PLAN SYTUACYJNY

1:500

Gryfice, ul. Armii Krajowej 15

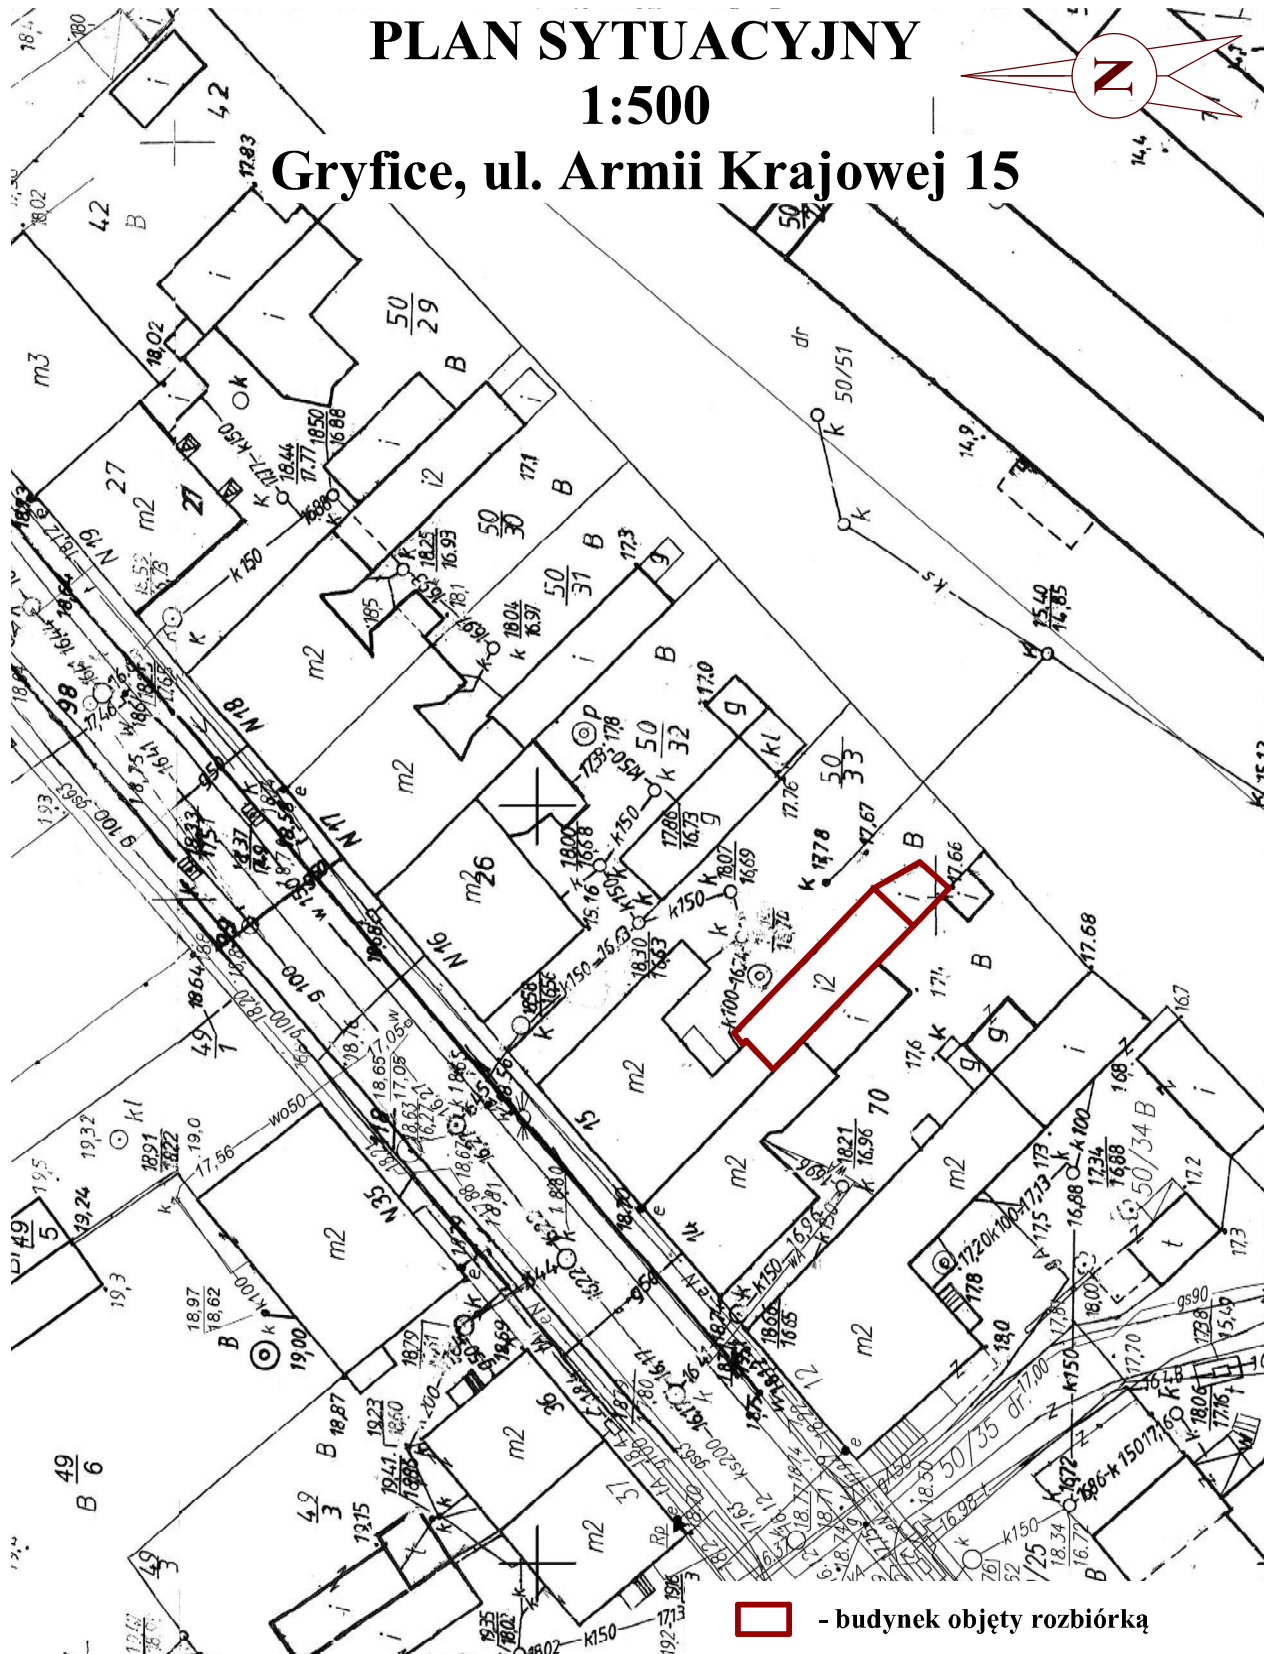

 - budynek objęty rozbiórką

PRO-BUD
Stanisław Walczak

Projektowanie Budowlane
Stanisław Walczak
Gryfice, ul. Przestrzenna 16
tel. (091) 38 48463

Obiekt : budynek gospodarczy
Gryfice, ul. Armii Krajowej 15
Rozbiórka budynku gospodarczego

Tytuł rysunku :

PLAN SYTUACYJNY

Projektował:

mgr inż. Stanisław Walczak

data

maj 2022 r.

branża

konstrukcja

nr upr.

83/Sz/91

podpis

skala

1 : 500



nr rys.

1



PLAN SYTUACYJNY

1:500

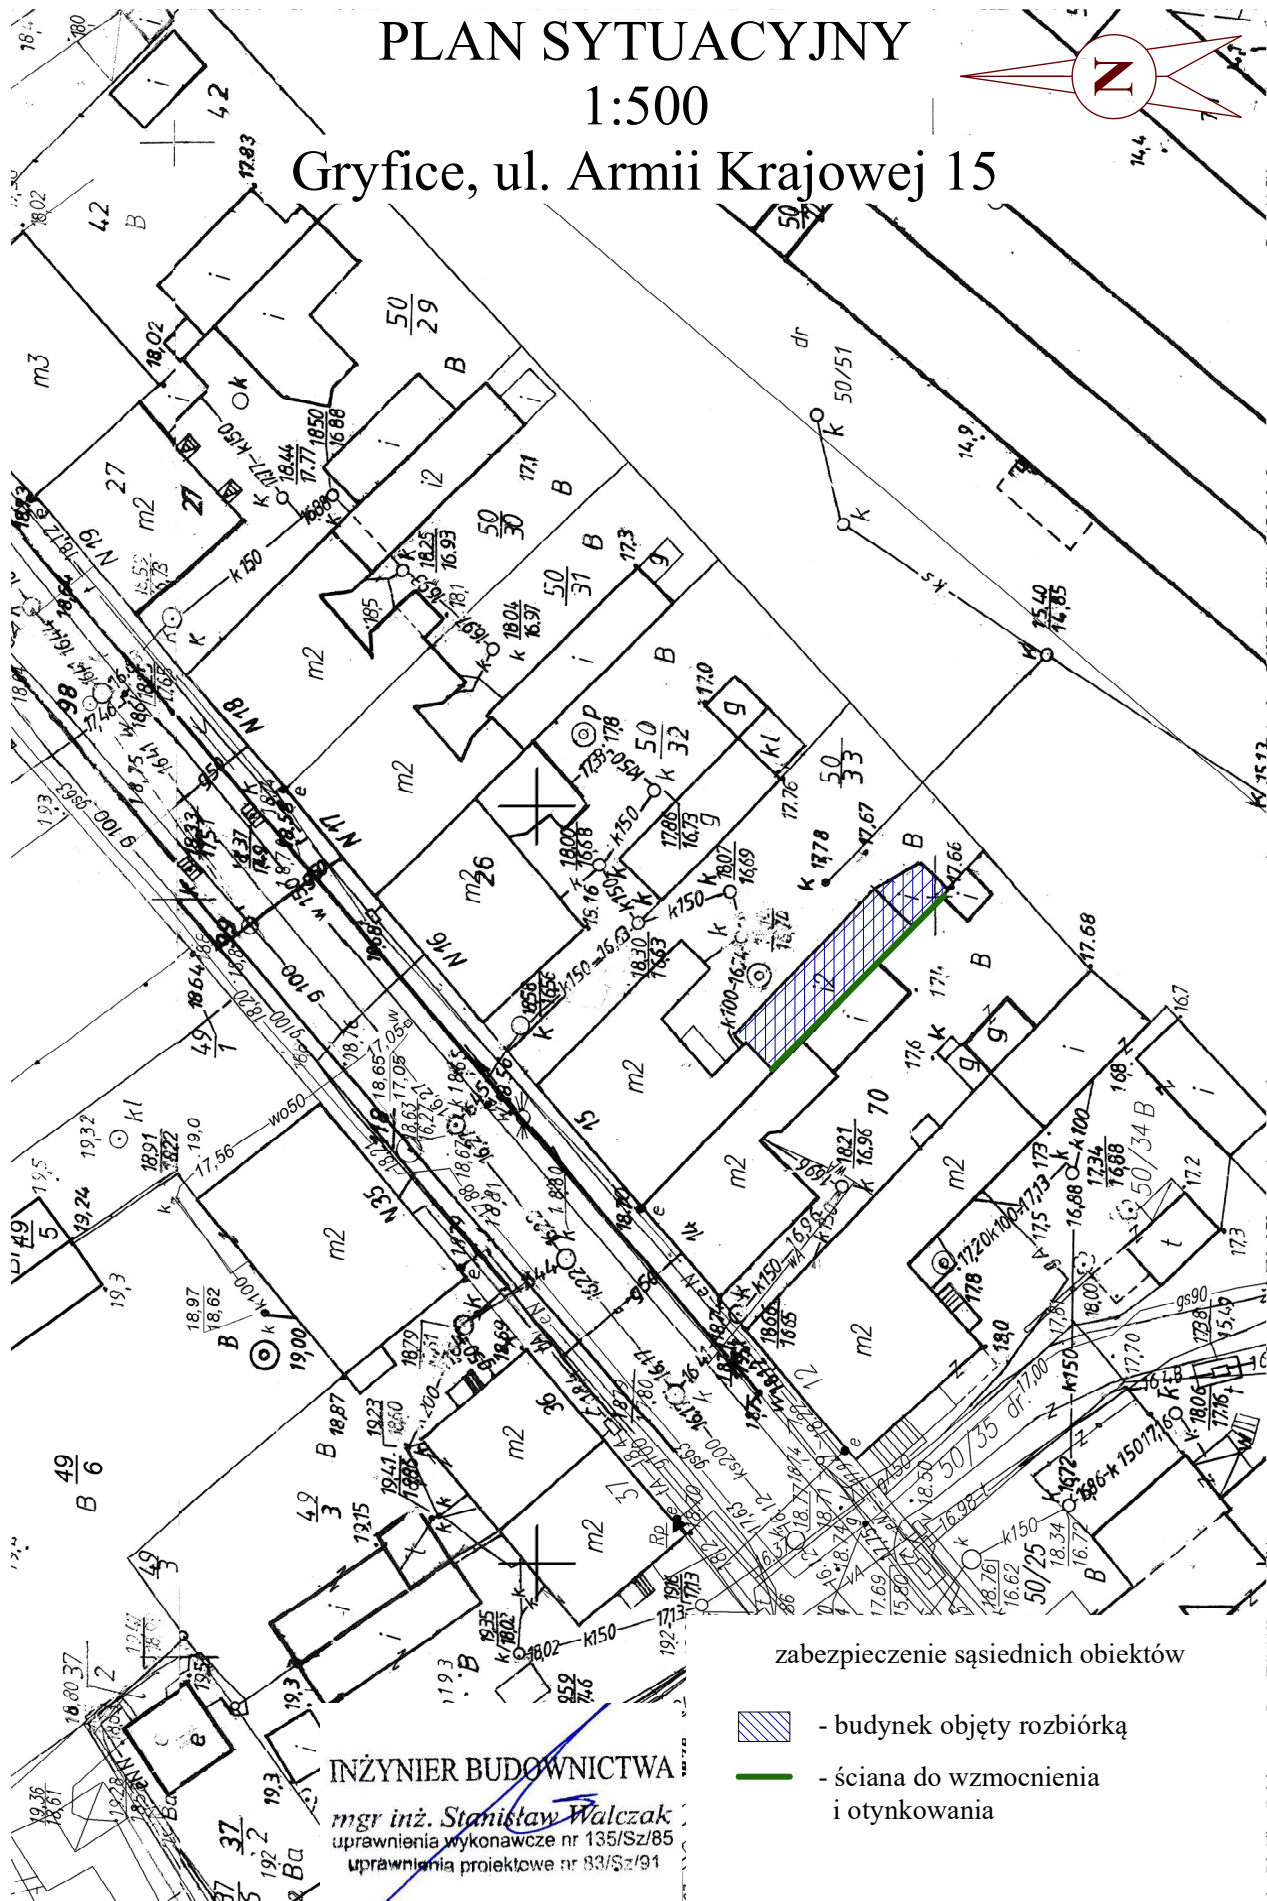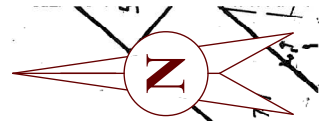Gryfice, ul. Armii Krajowej 15



zabezpieczenie sąsiednich obiektów

-  - budynek objęty rozbiórką
-  - ściana do wzmocnienia i otynkowania

INŻYNIER BUDOWNICTWA

mgr inż. Stanisław Walczak
uprawnienia wykonawcze nr 135/Sz/85
uprawnienia projektowe nr 83/Sz/91

UMOWA NR

Zawarta w dniu2022 r. w Gryficach pomiędzy:

Gryfickim Towarzystwem Budownictwa Społecznego Spółka z ograniczoną odpowiedzialnością ul. Wiejska 8
72-300 Gryfice NR KRS 0000105379 Sąd Rejonowy w Szczecinie XVII Wydział Gospodarczy KRS Kapitał
Zakładowy 7.395.000,00 zł zwanym dalej **Zamawiającym** reprezentowanym przez:

Tadeusza Wierzchowskiego- Prezesa Zarządu

a

zwanym dalej Wykonawcą

o następującej treści:

§ 1

1. Zamawiający zleca a Wykonawca przyjmuje do wykonania rozbiórkę budynku gospodarczego przy ul. Armii Krajowej 15 w Gryficach zgodnie ze złożoną ofertą, Zapytaniem ofertowym, projektem rozbiórki.
2. Strony ustalają termin zakończenia robót do 30.09.2022 r.

§ 2

1. Wykonawca oświadcza, że zapoznał się z miejscem wykonywania robót oraz warunkami prowadzenia robót.
2. Wykonawca oświadcza, iż przyjmuje do wiadomości, że ponosi wyłączną odpowiedzialność z tytułu ewentualnego uszkodzenia istniejących instalacji obiektów i urządzeń.
3. Wykonawca zobowiązuje się wykonać przedmiot umowy z należyta starannością, przepisami, normami technicznymi i zasadami sztuki budowlanej.

§ 3

1. Wykonawca oświadcza, że cały zakres robót objęty niniejszą umową wykona nakładem własnym.
2. Wykonawca ponosi wyłączną odpowiedzialność za: przeszkolenie zatrudnionych przez siebie osób w zakresie BHP.
3. Do zawarcia umowy przez wykonawcę umowy o roboty budowlane z podwykonawcą jest wymagana zgoda Zamawiającego.

§ 4

Wykonawca zobowiązuje się do ubezpieczenia budowy i robót z tytułu szkód, które mogą zaistnieć w okresie od rozpoczęcia robót do przekazania przedmiotu umowy zamawiającemu, w związku z określonymi zdarzeniami losowymi.

§ 5

1. Przekazany plac budowy i pomieszczenia podlegają ochronie przez Wykonawcę od kradzieży, pożaru oraz innych zdarzeń losowych.

2. Wykonawca ponosi odpowiedzialność za szkody wyrządzone Zamawiającemu oraz osobom trzecim.

§ 6

1. Gotowość do odbioru będzie stwierdzona przez wykonawcę robót poprzez powiadomienie niezwłocznie Zamawiającego, który wyznaczy komisję odbioru robót. Odbiór następuje w terminie ustalonym przez strony.

2. Strony postanawiają, że z czynności odbioru spisany zostanie protokół, zawierający ustalenia dokonane w toku odbioru.

§ 7

1. Na podstawie złożonej oferty ustalono wynagrodzenie ryczałtowe niezmiennie za wykonanie przedmiotu umowy określonego w § 1 w wysokości **brutto** (słownie: /100.)

2. Wynagrodzenie Wykonawcy za przedmiot umowy zostało ustalone w oparciu o złożoną ofertę.

3. Strony ustalają, że zapłata za przedmiot umowy uregulowana zostanie po odbiorze końcowym robót w terminie 14 dni od daty wystawienia faktury przelewem na konto Wykonawcy wskazane na fakturze VAT.

§ 8

1. Strony ustalają kary umowne z następujących tytułów:

1.1. Zamawiający zapłaci kary umowne:

a) za odstąpienie od umowy z przyczyn niezależnych od Wykonawcy – w wysokości 10% wynagrodzenia za roboty, od realizacji których odstąpiono,

b) za zwłokę w przeprowadzeniu odbioru w wysokości 0,2 % wynagrodzenia za każdy dzień zwłoki.

1.2. Wykonawca zapłaci Zamawiającemu kary umowne:

a) za zwłokę w wykonaniu przedmiotu umowy powstałą z winy Wykonawcy – w wysokości 0,2 % wynagrodzenia za każdy dzień zwłoki,

b) za zwłokę w usunięciu wad stwierdzonych przy odbiorze lub w okresie rękojmi za wady – w wysokości 0,2% wynagrodzenia za każdy dzień zwłoki,

b) za odstąpienie od umowy z przyczyn zawinionych przez Wykonawcę w wysokości 10% wynagrodzenia za roboty, od realizacji których odstąpiono.

2. Strony zastrzegają sobie prawo dochodzenia odszkodowania uzupełniającego przewyższającego wysokość kar umownych.

§ 9

1. Wszelkie zmiany postanowień umowy mogą być dokonywane tylko w formie pisemnej – aneksu do umowy.

2. Niedopuszczalna jest, pod rygorem nieważności, taka zmiana umowy oraz wprowadzenie do niej takich zmian postanowień, które byłoby niekorzystne dla Zamawiającego oraz Wykonawcy, jeżeli przy ich uwzględnieniu należałoby zmienić treść oferty, na podstawie której dokonano wyboru wykonawcy. Nie

dotyczy to sytuacji gdy konieczność zmian wyniknie w rezultacie okoliczności, których nie można było przewidzieć w chwili zawarcia umowy- w szczególności zmiana terminu wykonania w wyniku przedłużającej się procedury uzyskiwania niezbędnych decyzji administracyjnych.

§ 10

1. Strony postanawiają, że oprócz przypadków wymienionych w tytule XV kodeksu Cywilnego, przysługuje prawo do odstąpienia od umowy w innych przypadkach.

2. Zamawiający może odstąpić od umowy, jeżeli:

- a) zostanie zgłoszona upadłość lub rozwiązanie firmy Wykonawcy lub zostanie wydany nakaz zajęcia majątku Wykonawcy,
- b) Wykonawca z własnej winy przerwał realizację robót lub nie kontynuuje ich przez okres 14 dni,
- c) Wykonawca bez uzasadnionych przyczyn nie rozpoczął robót lub nie kontynuuje ich pomimo dodatkowych wezwań Zamawiającego.

3. Wykonawca może odstąpić od umowy, jeżeli Zamawiający zawiadomi Wykonawcę, wobec zaistnienia uprzednio nieprzewidzianych okoliczności nie będzie mógł spełnić swoich zobowiązań wobec Wykonawcy. Odstąpienie od umowy powinno nastąpić w formie pisemnej z podaniem uzasadnienia.

§ 11

Spory wynikłe na tle niniejszej umowy będzie rozstrzygał Sąd właściwy dla miejsca siedziby Zamawiającego.


§ 12

W sprawach nieuregulowanych niniejsza umową będą miały zastosowanie przepisy Kodeksu Cywilnego.


§ 13

Niniejszą umowę sporządzono w dwóch jednobrzmiących egzemplarzach, po jednym dla każdej ze stron.


ZABEZPIECZENIE ŚCIANY GRANICZNEJ ROZBIERANEGO BUDYNKU GOSPODARCZEGO
 GRZYFICE, UL. ARMII KRAJOWEJ 15
 SKALA 1:50

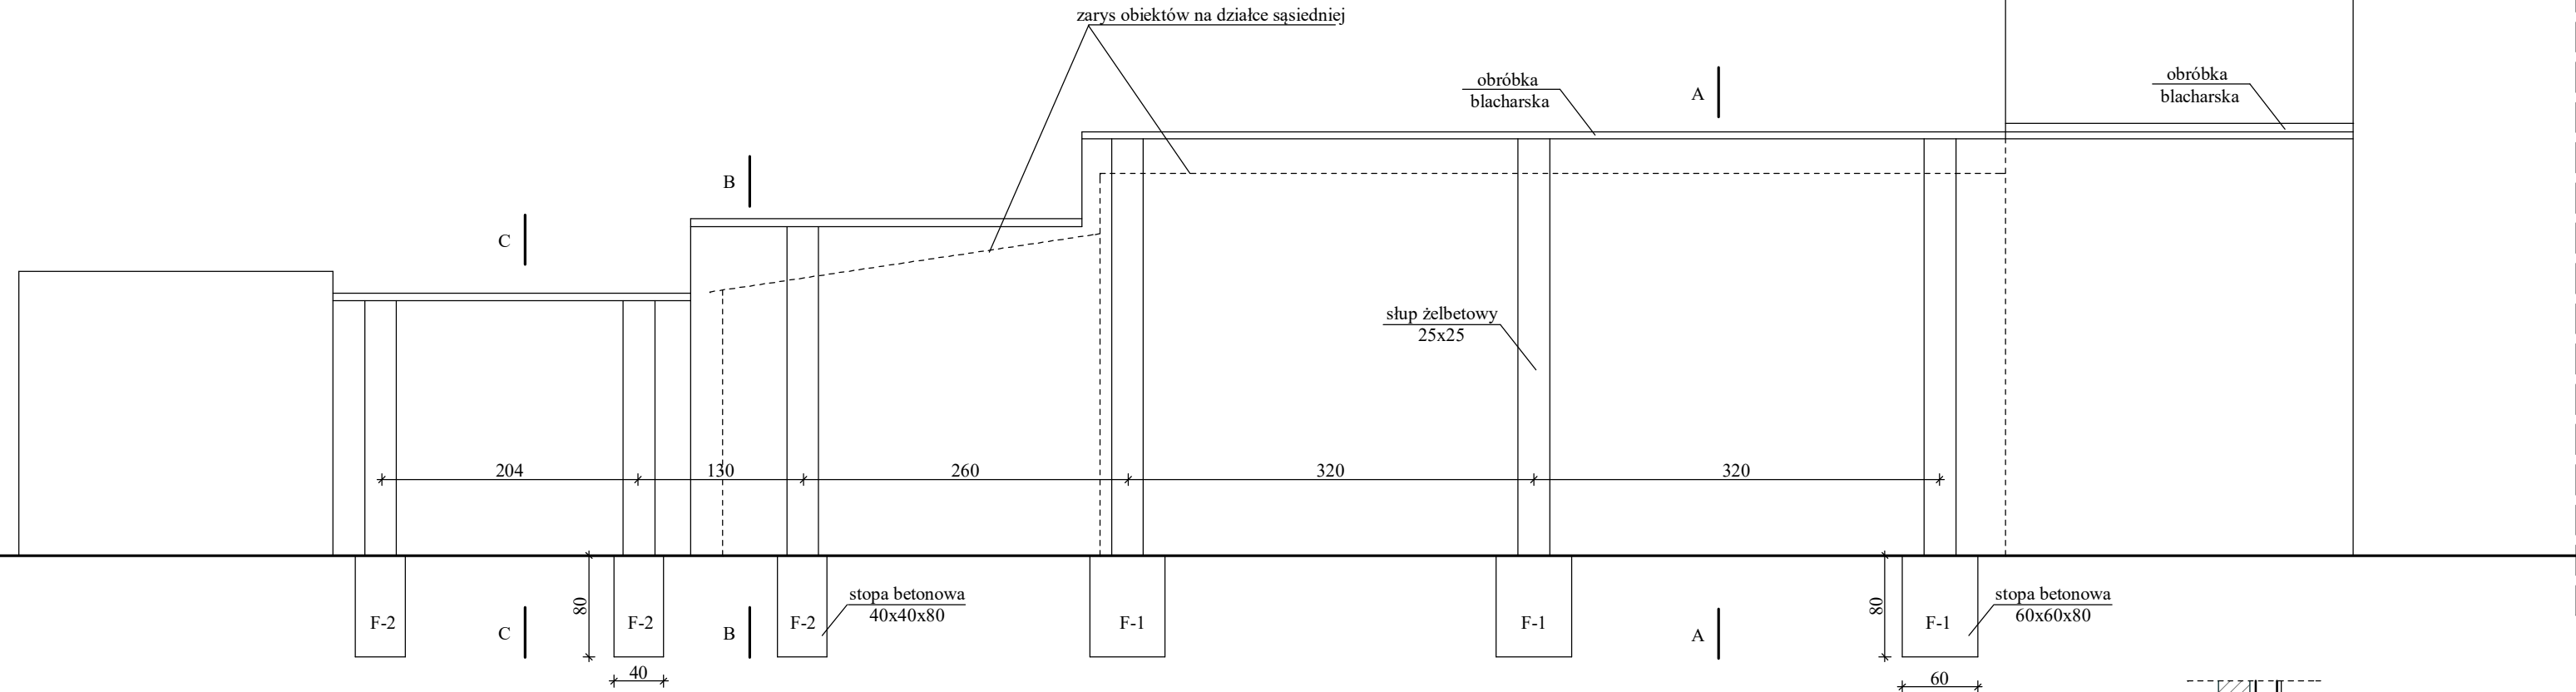


PRZEKRÓJ A-A

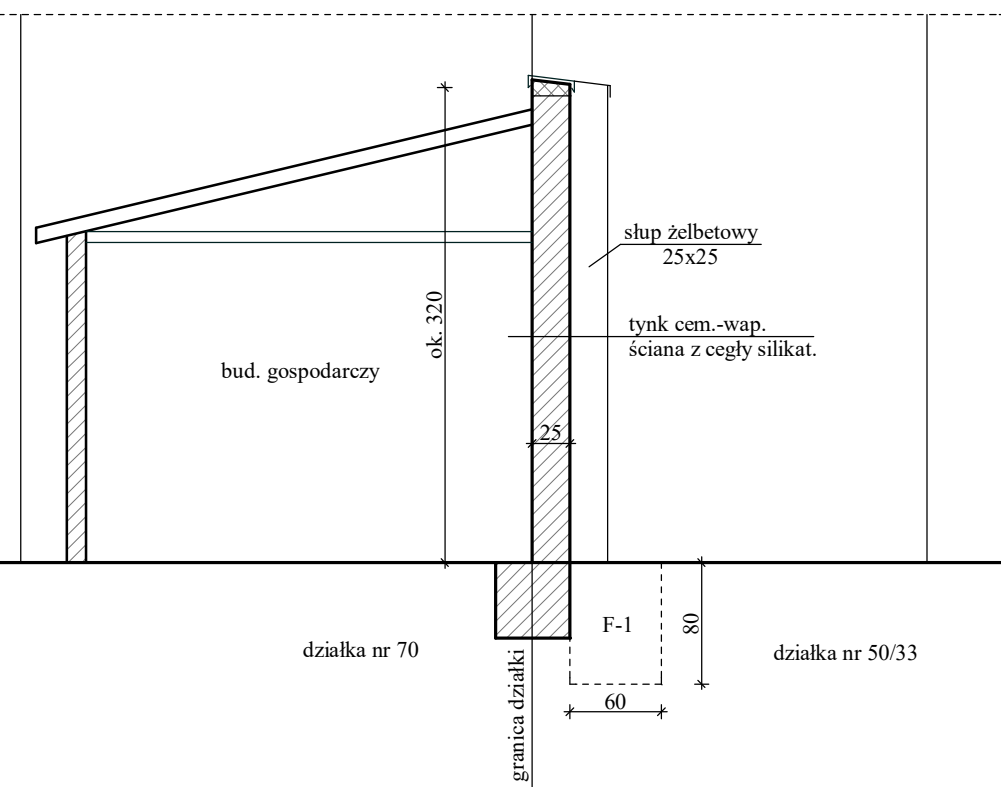


PRZEKRÓJ B-B

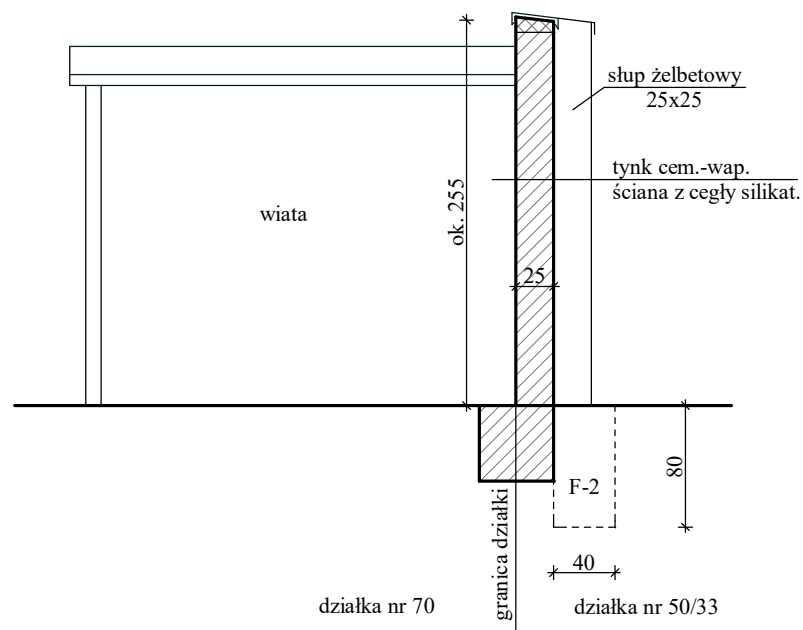

PRZEKRÓJ C-C

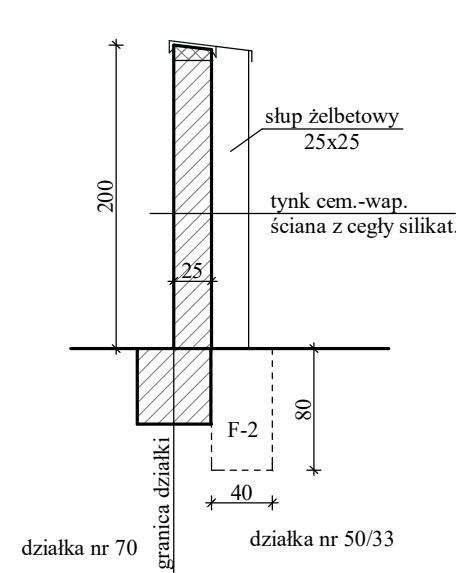

Uwaga:
 zaleca się otynkowanie ściany tynkiem
 cementowo-wapiennym

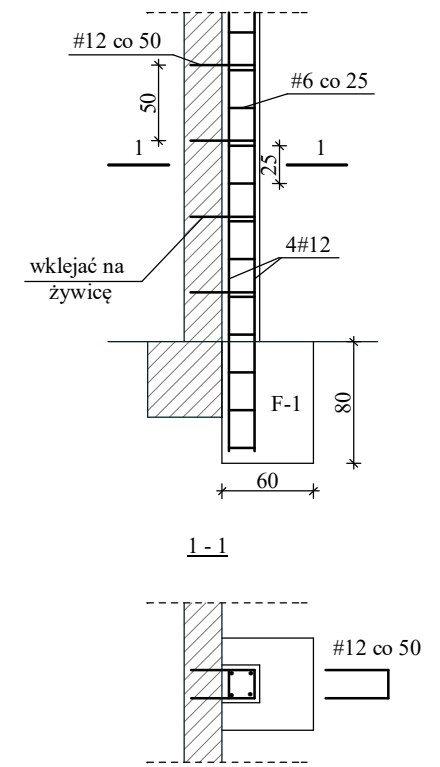

sporządził:

INŻYNIER BUDOWNICTWA
mgr inż. Stanisław Walczak
 uprawnienia wykonawcze nr 135/Sz/85
 uprawnienia projektowe nr 83/Sz/91