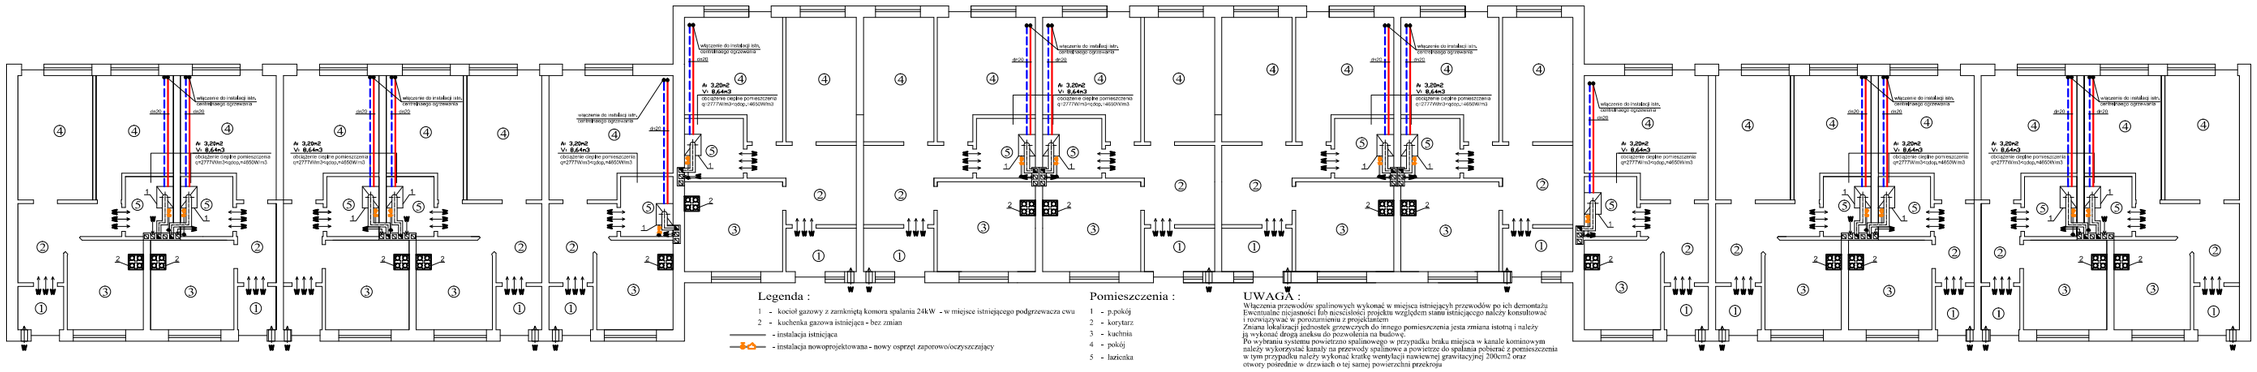

Legenda :

1 - kocioł gazowy z zamkniętą komorą spalania 24kW - w miejsce istniejącego podgrzewacza cwu
2 - kuchenka gazowa istniejąca - bez zmian
- instalacja istniejąca
- instalacja nowoprojektowana - nowy osprzęt zaporowo/oczyszczający

Pomieszczenia :

1 - p.pokój
2 - korytarz
3 - kuchnia
4 - pokój
5 - łazienka

UWAGA :

Włączenia przewodów spalinowych wykonać w miejsca istniejących przewodów po ich demontażu
Ewentualne nieścisłości lub niezgodności projektu względem stanu istniejącego należy konsultować i rozwiązywać w porozumieniu z projektantem
Zmiana lokalizacji jednostek grzewczych do innego pomieszczenia jesta zmianą istotną i należy ją wykonać drogą zgłoszenia do pozwolenia na budowę
Po wybraniu systemu powietrzno spalinowego w przypadku braku miejsca w kanale kominowym należy wykorzystać kanały na przewody spalinowe a powietrze do spalania pobierać z pomieszczenia w tym przypadku należy wykonać kratkę wentylacji nawiewnej grawitacyjnej 200cm2 oraz otwory pośrednie w drzwiach o tej samej powierzchni przekroju

JEDNOSTKA PROJEKTOWANA

TBI
Biuro Inżynierskie
Z. Ptak i A. Szczepaniak
ul. Ks. Bp. Wojciecha Ziembickiego 1
tel. 690 19 4206 fax 068 10 12 2

OPRACOWANIE: AUTO CAD 2000

NAZWA I ADRES PROJEKTU

PRZEBUDOWA WEWNĘTRZNEJ INSTALACJI GAZOWEJ I CENTRALNEGO OGRZEWANIA W BUDYNKU MIESZKALNYM SZEREGOWYM UL. ŁĄKOWA 21, DZIAŁKA 20, OBRZYCE

NAZWA I SYMBOL RYSUNKU

INSTALACJA GAZOWA ORAZ C.O. RZUT POMIESZCZEŃ

DATA	SKALA	NR RYS
SIERPIEŃ 2017	1:75	3

PROJEKTANT: UPR. NR ZAP/0142/POOS/06
MGR INŻ.
MARIUSZ JANCZAK
UPRAWNIENIA BUDOWLANE DO PROJEKTOWANIA W SPECJALNOŚCI INSTALACJI SANITARNYCH BEZ OGRANICZEŃ

PODPIS: DATA: SIERPIEŃ 2017

SPRAWDZIŁ: UPR. ZAP/0128/POOS/04
MGR INŻ.
MARIUSZ JANCZAK
UPRAWNIENIA BUDOWLANE DO PROJEKTOWANIA W SPECJALNOŚCI INSTALACJI SANITARNYCH BEZ OGRANICZEŃ

PODPIS: DATA: SIERPIEŃ 2017